






 I/8 STARA VES NAD CHREBENCO
 ŽILDOVITKA BE ŠL. BHMYS FCH-
 SITUACE DOPRAVNÍHO ZNAMENÍ 1:500

I/8 STARA VES NAD CHREBENCO ŽILDOVITKA BE ŠL. BHMYS	
REPUBLIKA SLOVENSKO MINISTERSTVO ŽILNEHO HOSPODÁRSTVA A VEŠTEČENSTVA STÁTNY ÚSTAV ŽELIŽNICE ŽILDOVITKA BE ŠL. BHMYS	
PROJEKTANT	PRŮJEMNÁ ČÍTAŘKA
SKANSKA	SKANSKA
SHB	SHB
SO 101 SITUACE DOPRAVNÍHO ZNAMENÍ	
ČÍSLO	07

SO 101

 SO 101 ÚPRAVA SILNICE I/8 SITUACE DOPRAVNÍHO ZNAMENÍ	
PROJEKTANT	PRŮJEMNÁ ČÍTAŘKA
SKANSKA	SKANSKA
SHB	SHB
ČÍSLO	07

Digitálně
podepsal Ing.
Ondřej Knop
Datum:
2024.08.15
12:08:35 +02'00'

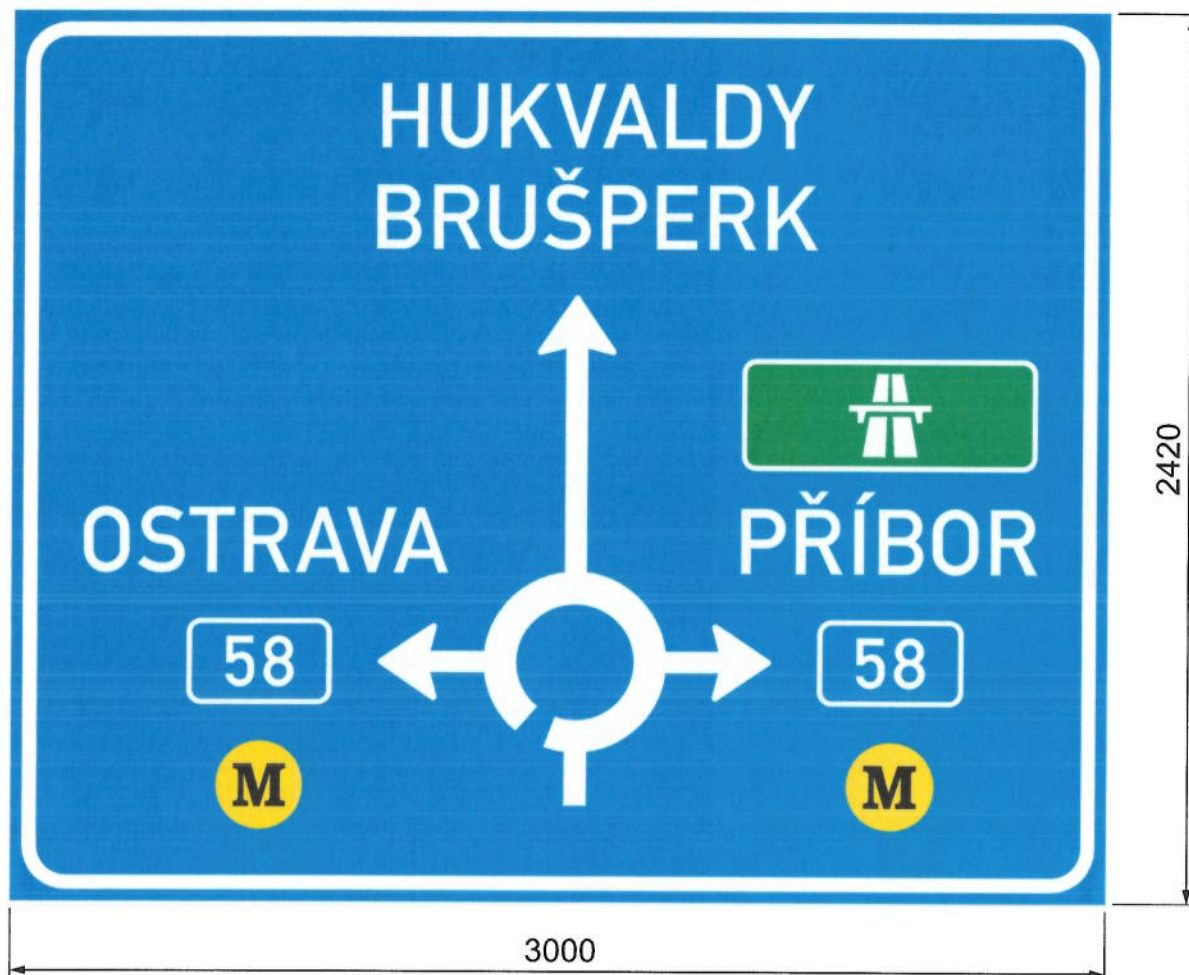

TOLERANCE ROZMĚRŮ DLE VL 6.1.

Lamela 220 mm
Písmo střední

ÚPRAVA SILNICE I/58				Číslo značky S02404-01		
Materiál - konstrukční provedení FeZn lamelová DZ		Třída retroreflexní folie R 2 - OR 5910	Typ nosné konstrukce PŘÍHRADOVÉ NOSNÍKY		Kreslil Tenora	Datum 11.7.2024
Typ VPDZ IS 9b	Výška písma 175 mm	Plocha VPDZ 7,26 m²	Měřítko 1 : 20			