



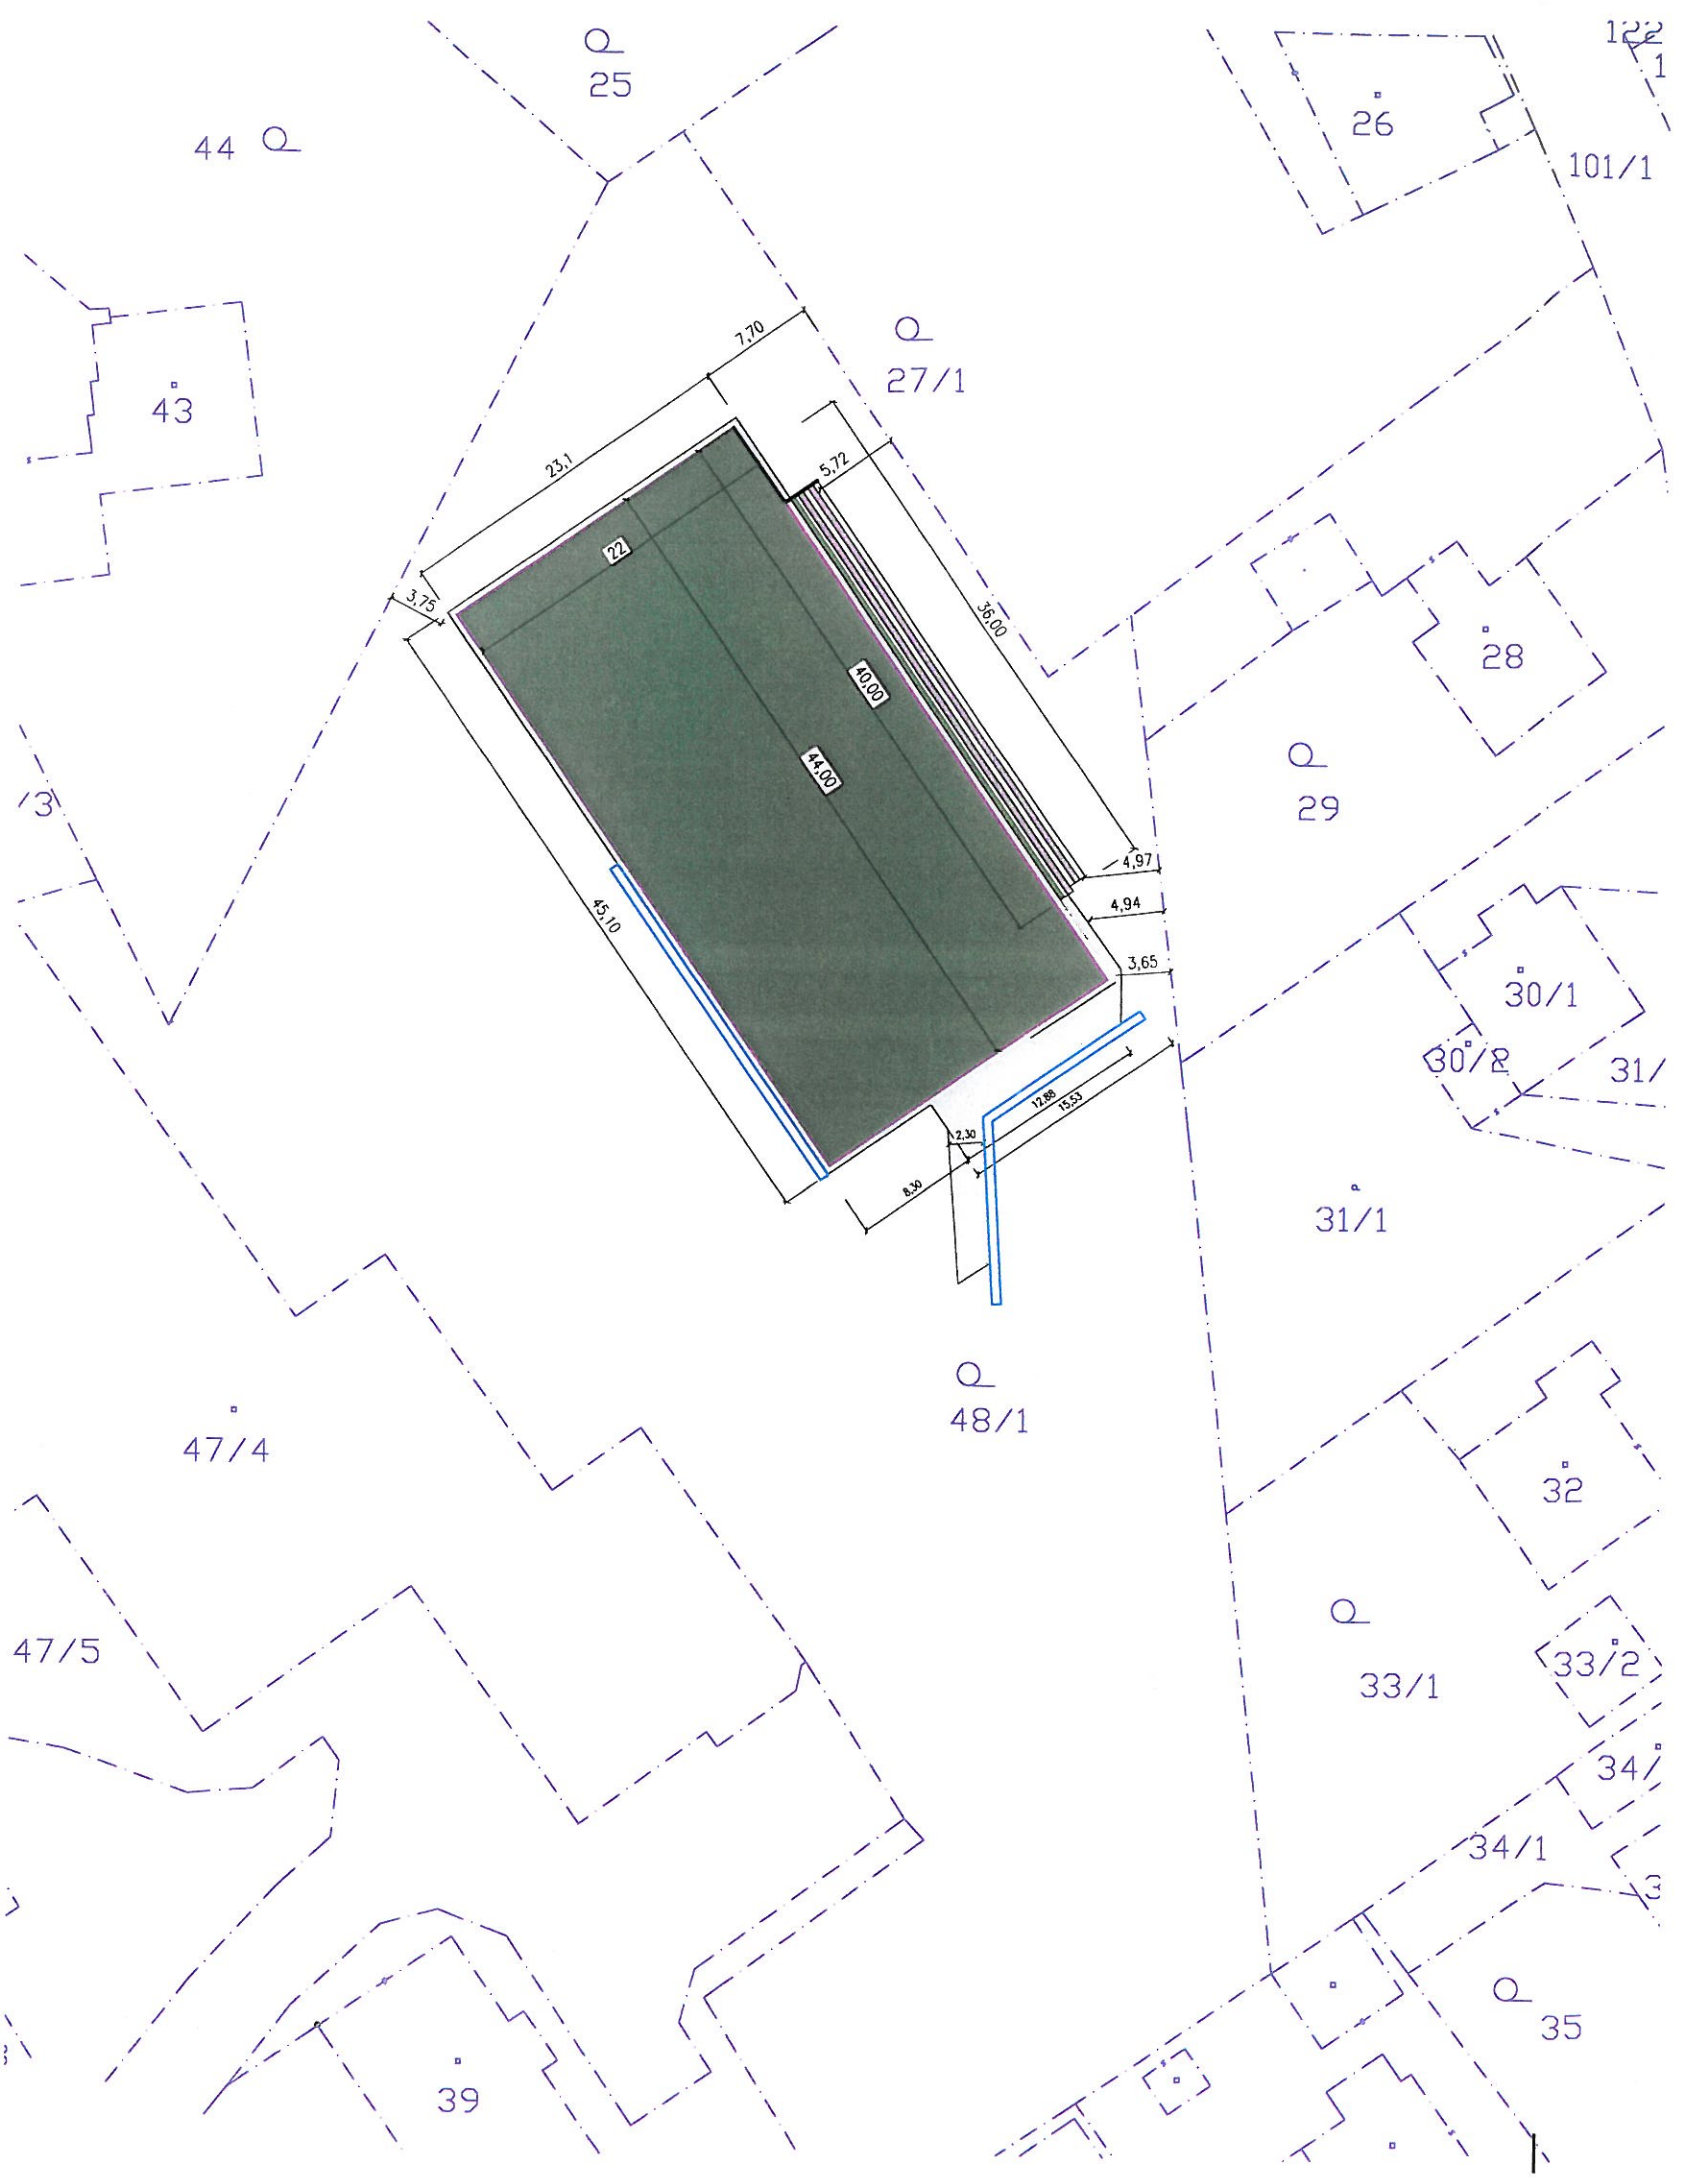


LEGENDA

	HRANICE PARCEL PARCELNÍ ČÍSLA	
	NOVÉ ŠKOLNÍ HRŠTĚ POVRCH UMĚLÁ TRÁVA	... 974,61 m2
	NOVÉ ZPEVNĚNÉ PLOCHY - BETONOVÁ ZÁMKOVÁ DLAŽBA	... 115 m2
	TRIBUNY Z GABIONŮ	
	SVAHOVÁNÍ	... 291,83 m2
	OCHRANNÁ SÍŤ HRŠTĚ	... l=133 m, h= 4 m
	VSAKOVACÍ RÝHA, hl. 1,5 m	... 25 x 0,6 m (2 ks)

PŘÍLOHA č. 1

Městský úřad Brno - Stará Ves
STAVEBNÍ ÚŘAD
Příloha k územnímu rozhodnutí
č.j. SU/1228/2365/2017/C2
ze dne 01. 12. 2017

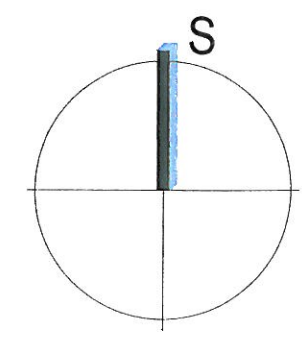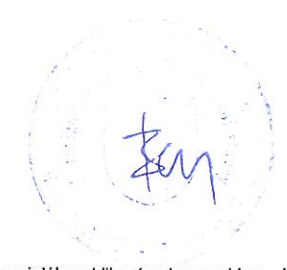

Tato projektová dokumentace je majetkem firmy INPROS F-M s.r.o. a nesmí být kopírována ani dále publikována bez souhlasu vlastníka.

 28. října 1639 738 01 Frýdek-Místek IČO: 646 11 281, DIČ: CZ64611281 tel.: +420 558 436 785 email: inprosfm@inprosfm.cz www.inprosfm.cz	Investor	Obecní úřad Stará Ves Stará Ves nad Ondřejnicí	Autor		
	Místo stavby	K.ú. Stará Ves nad Ondřejnicí parc. č. 48/1	HIP	Ing. Ivan Bedrunka	
			Zodp. projektant	Ing. Ivan Bedrunka	
			Vypracoval	Ing. Alan Fischer	
Stavba	STARÁ VES - ŠKOLNÍ HŘIŠTĚ		Datum	Květen 2017	4x A4
			Stupeň	ÚS, DOS, DPS	
			Č. zakázky	17/062	
			Část C. Situační výkresy		
Název	KATASTRÁLNÍ SITUČNÍ VÝKRES		Měřítko	Výkres č.	Revize
			1:500	C2.	