


MÍSTO OPRAVY - NÁVRH PDZ

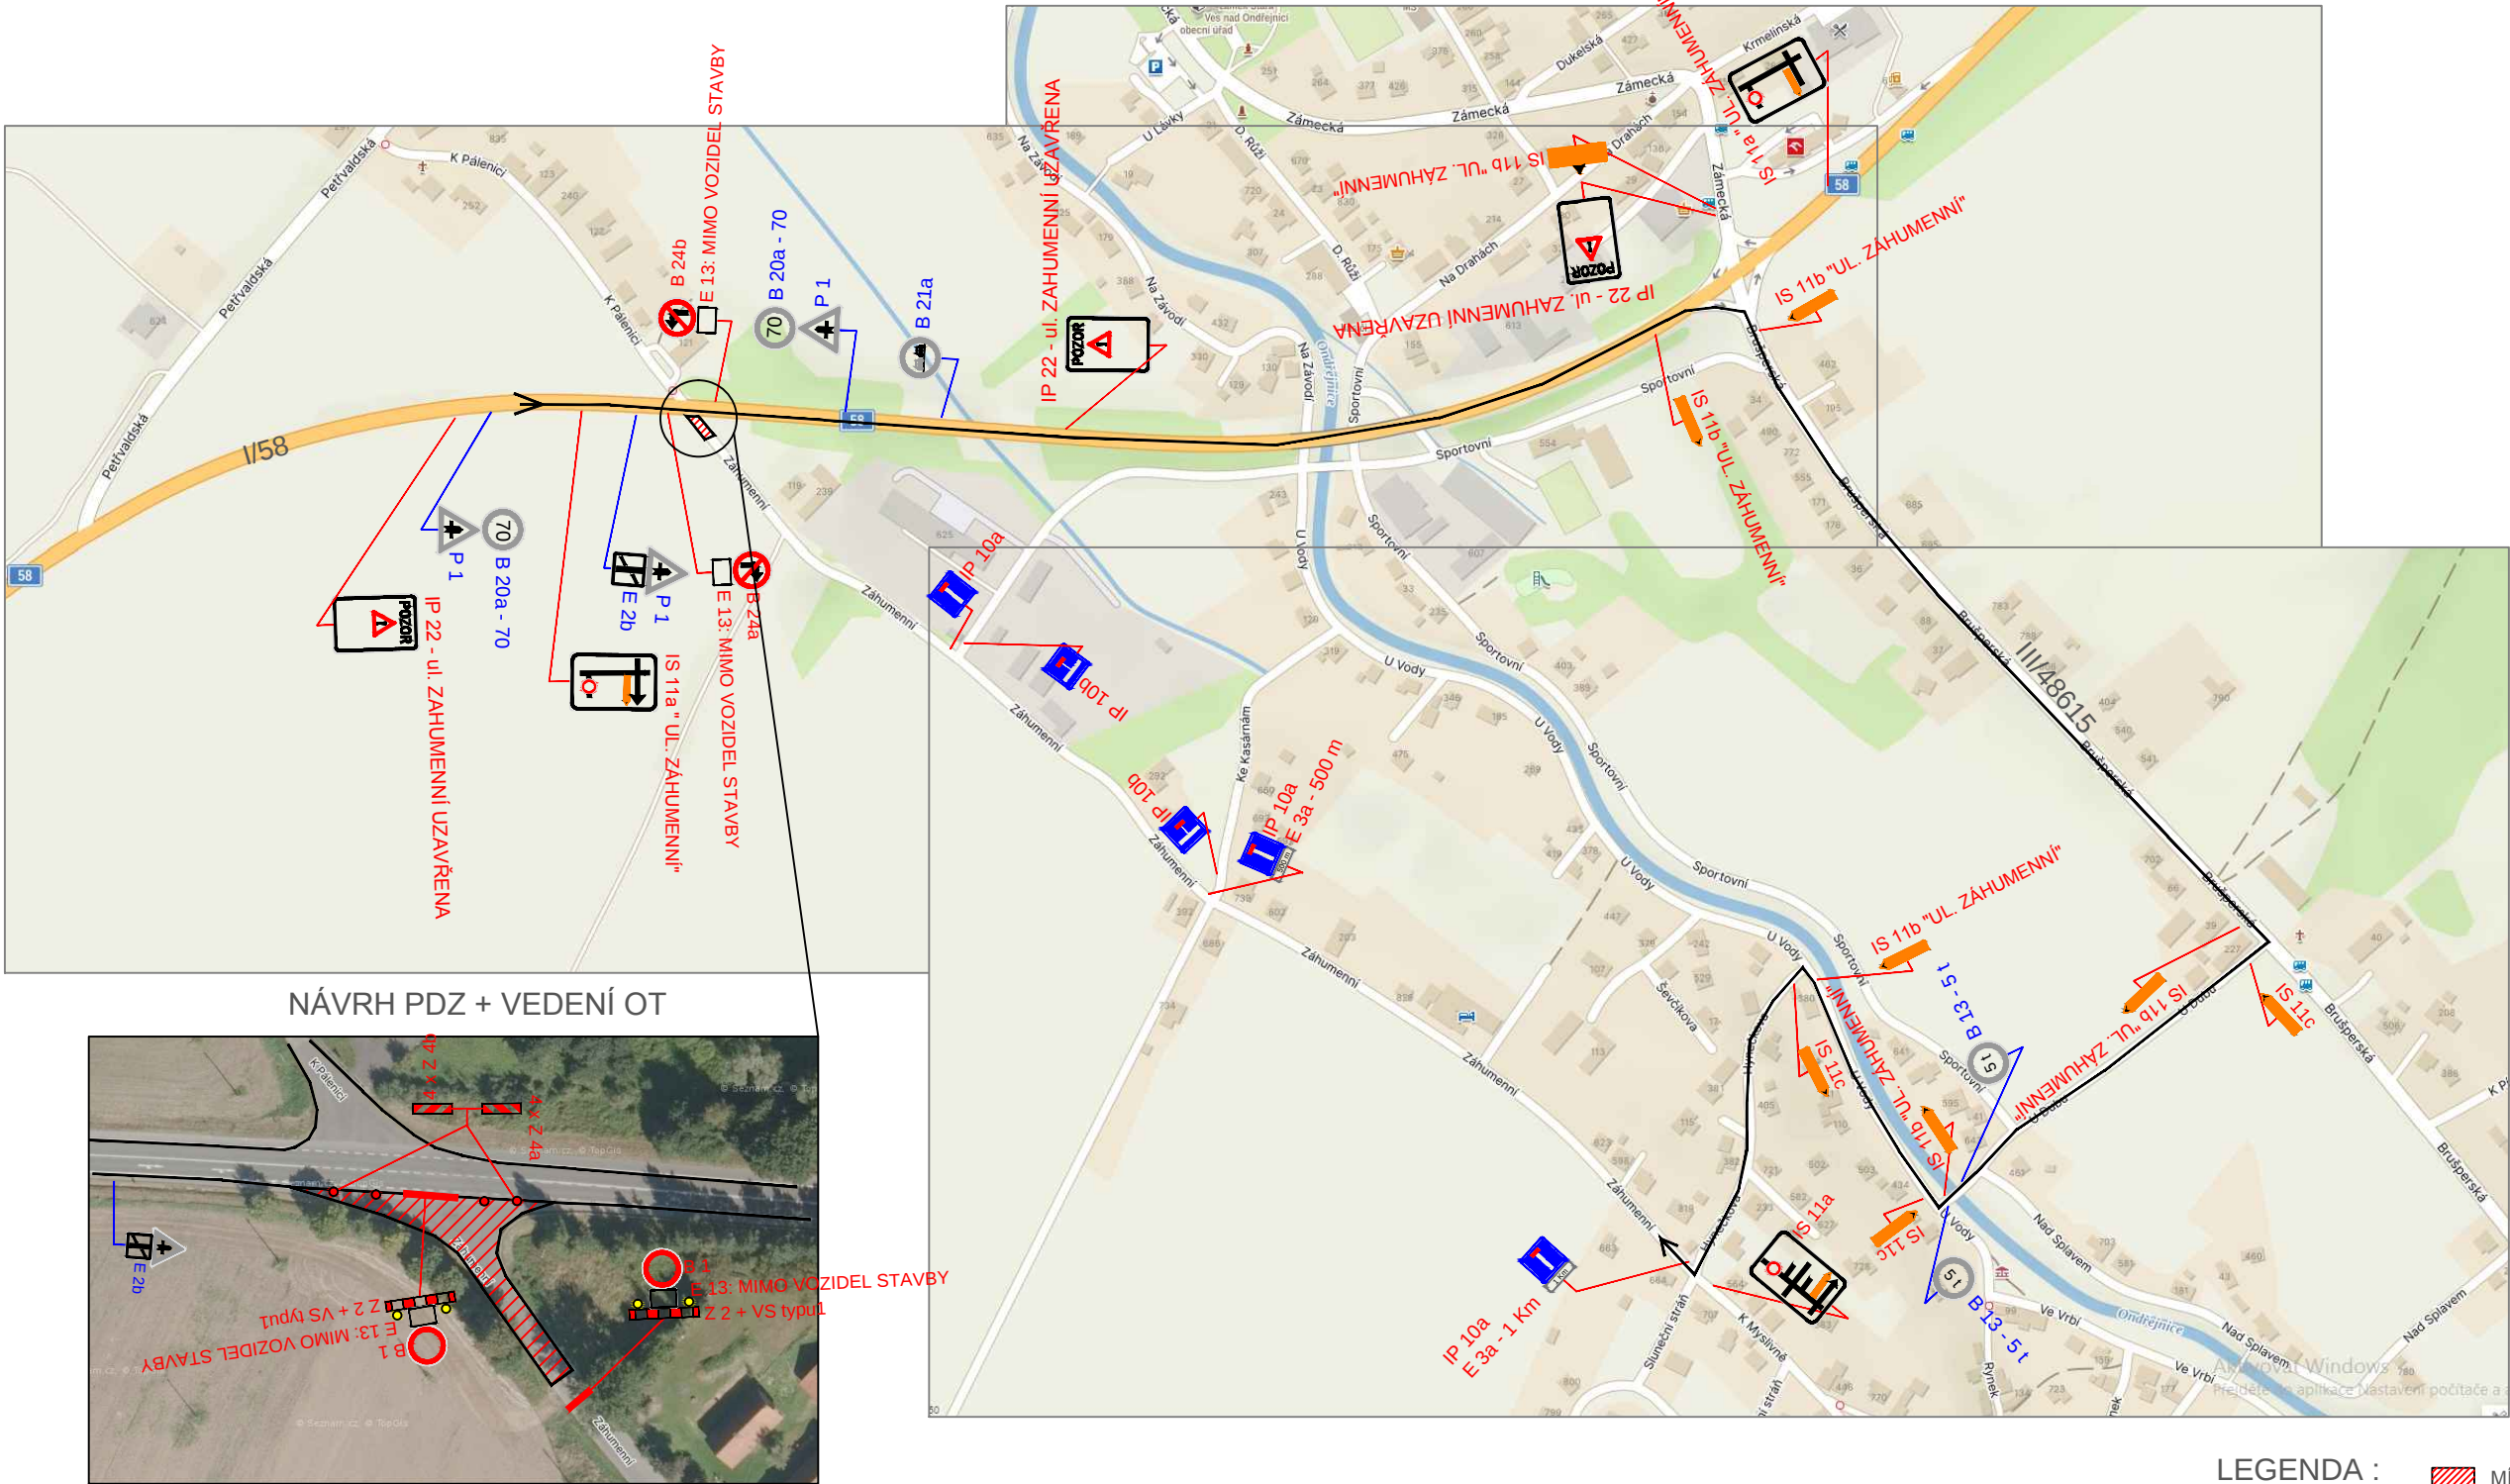

- LEGENDA :
- MÍSTO STAVBY
 - STÁVAJÍCÍ SVISLÉ DOPRAVNÍ ZNAČENÍ
 - NAVRŽENÉ SVISLÉ DOPRAVNÍ ZNAČENÍ

POPIS :

JEDNÁ SE O OPRAVU MK ZAHUMENNÍ - POKLÁDKA ASFALTOV. VRSTEV PŘI UZAVÍRCE KOMUNIKACE.

JEDNÁ SE O ČÁST KOMUNIKACE VE STARÉ VSI NAD ONDŘEJNICÍ - UZAVÍRKA 1 DEN.

Zodp. projektant			DAVOZ ZNAČKY a. s.		
Vypracoval	-				
Kreslil	Kamil Kedroň				
Kontrola					
Akce :			Objednatel : -		
OPRAVA MK ZAHUMENNÍ, STARÁ VES NAD ONDŘEJNICÍ					
Příloha :			Datum	Říjen 2023	Číslo 3.1
			Měřítko	-	
			NÁVRH PDZ - POKLÁDKA		