

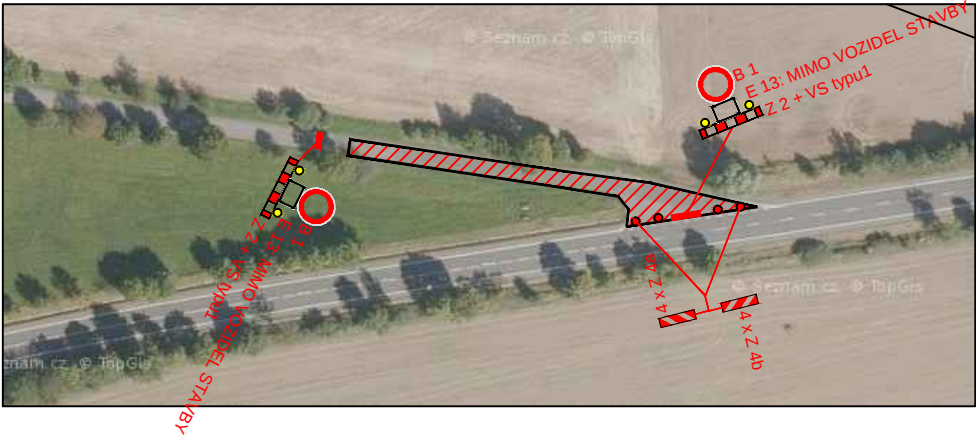


MÍSTO OPRAVY - NÁVRH PDZ

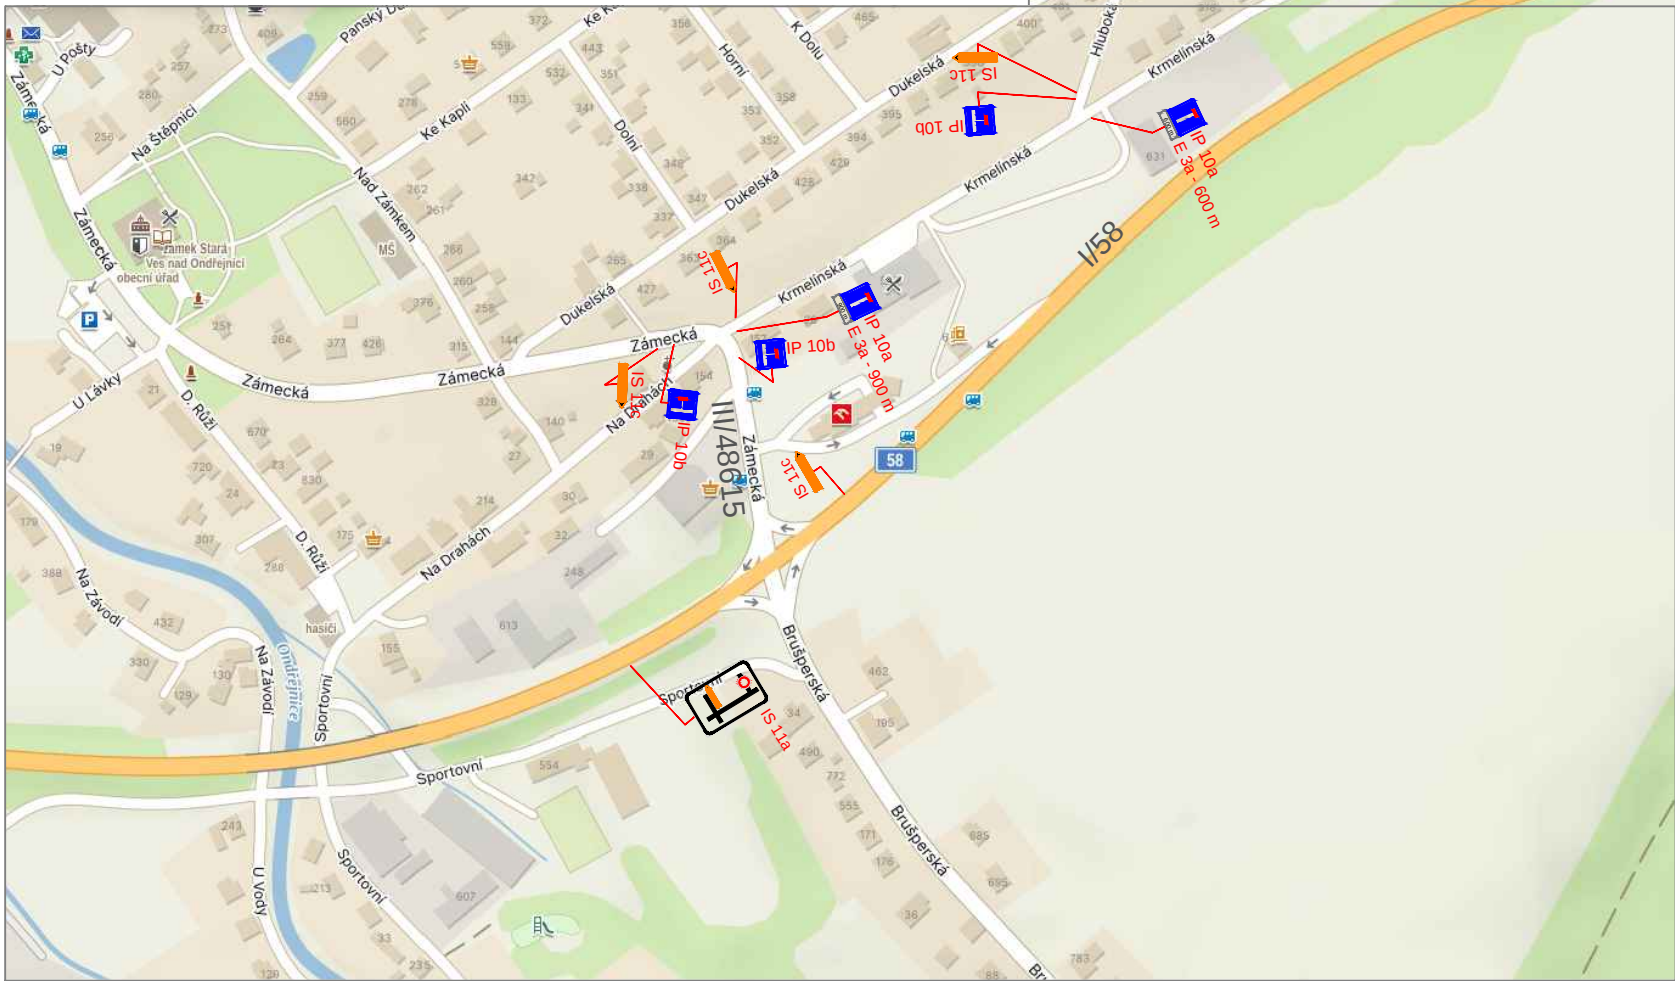

NÁVRH PDZ + VEDENÍ OT

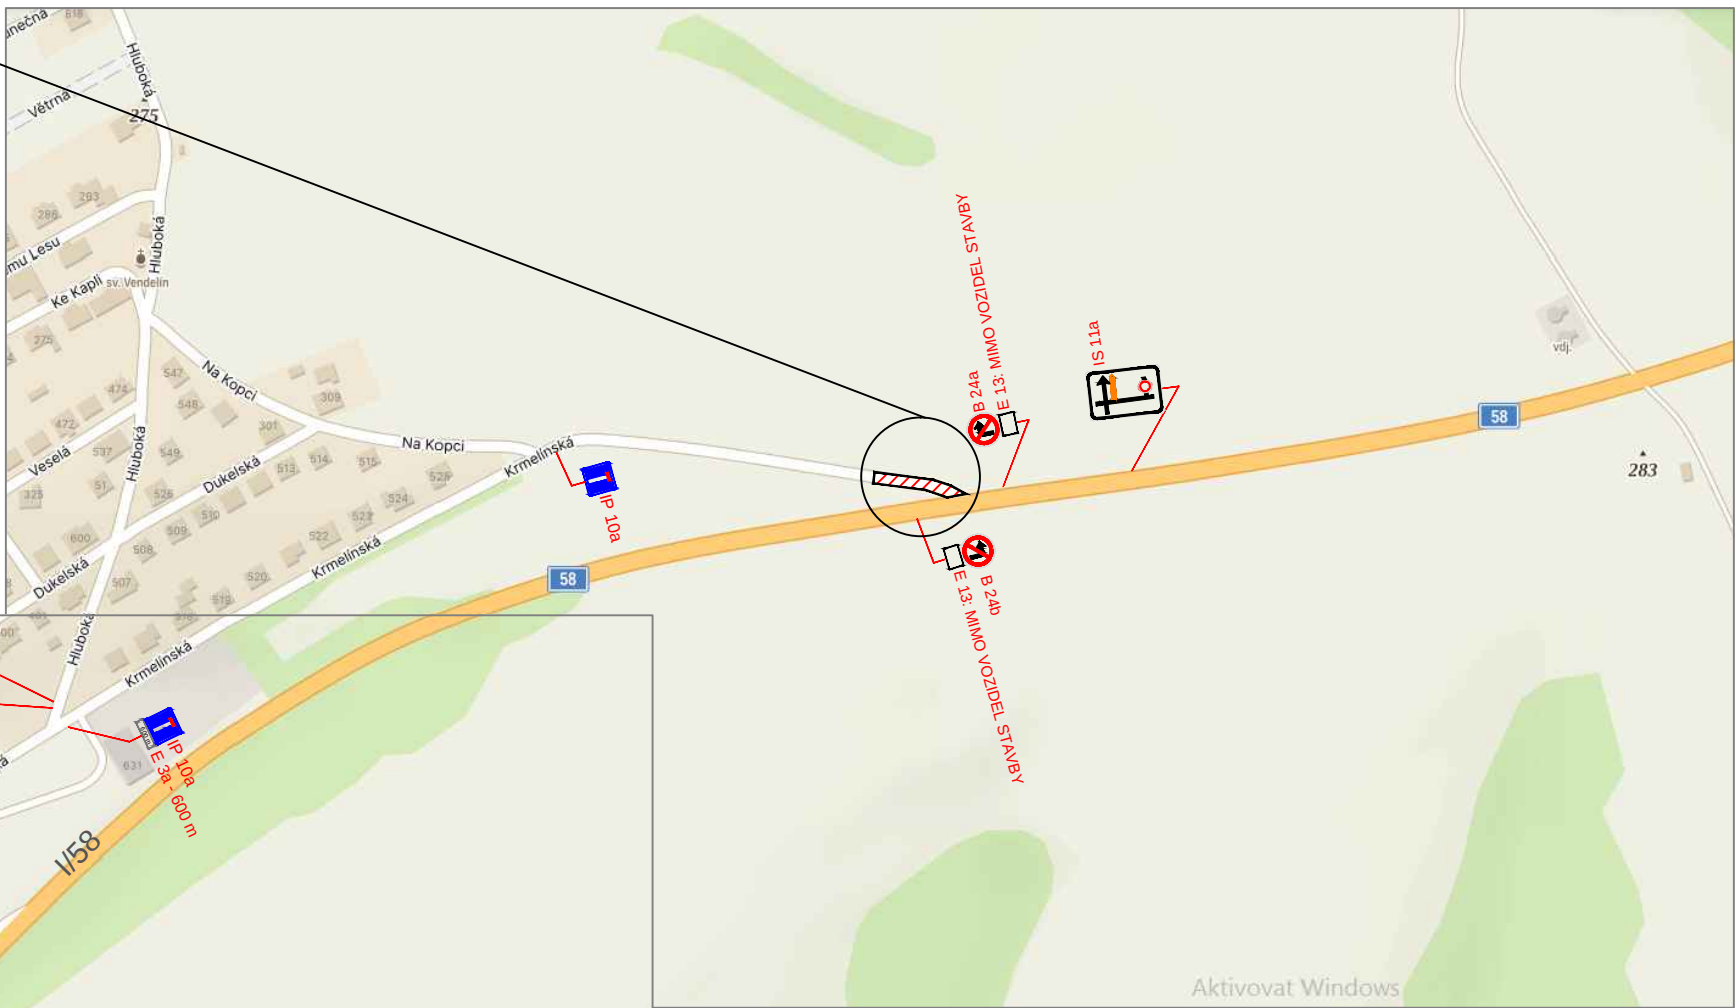

LEGENDA :

- MÍSTO STAVBY
- STÁVAJÍCÍ SVISLÉ DOPRAVNÍ ZNAČENÍ
- NAVRŽENÉ SVISLÉ DOPRAVNÍ ZNAČENÍ

POPIS :
JEDNÁ SE O OPRAVU MK KRMELÍNSKÁ, KDY FRÉZOVÁNÍ A POKLÁDKA BUDOU REALIZOVÁNY V RÁMCI UZAVÍRKY.
JEDNÁ SE O ČÁST KOMUNIKACE VE STARÉ VSI NAD ONDŘEJNICÍ.

Zodp. projektant			DAVOZ ZNAČKY a. s.		
Vypracoval	-				
Kreslil	Kamil Kedroň				
Kontrola					
Akce :			Objednatel : -		
OPRAVA MK KRMELÍNSKÁ, STARÁ VES NAD ONDŘEJNICÍ					
Příloha :	NÁVRH PDZ - FRÉZOVÁNÍ + POKLÁDKA		Datum	Říjen 2023	Číslo 1
			Měřítko	-	
			Archivní číslo	-	