

377/2021

Magistrát města Ostravy
Odbor dopravy

Vaše značka: 021-041-HK
Ze dne: 25. 2. 2021
Č. j.: SMO/168513/21/OD/Šev
Sp. zn.: S-SMO/114151/21/OD

- dle rozdělovníku -

Vyřizuje: Ing. Ševčák
Telefon: +420 599 44 2031
Fax: +420 599 44 2034
E-mail: vsevcak@ostrava.cz

Datum: 31. 3. 2021

VEŘEJNÁ VYHLÁŠKA

Opatření pro zajištění bezpečnosti silničního provozu

Opatření obecné povahy

podle §§ 171-173 zákona č. 500/2004 Sb. správní řád, ve znění pozdějších předpisů (dále jen „správní řád“) a podle § 77, zákona č. 361/2000 Sb. ve znění pozdějších předpisů (dále v textu „dopravní zákon“)

Stanovení dopravního značení (dočasného) č. 5768/21/Stará Ves nad Ondřejnicí

Magistrát města Ostravy, odbor dopravy podle ust. § 124 odstavce 6 zákona o silničním provozu věcně příslušný a podle ust. § 1 zákona č. 314/2002 Sb., o stanovení obcí s pověřeným obecním úřadem a ust. § 12 vyhlášky č. 346/2020 Sb., o stanovení správních obvodů obcí s rozšířenou působností, území obvodů hlavního města Prahy a příslušnosti některých obcí do jiného okresu, místně příslušný úřad obce s rozšířenou působností **stanoví** pro silnice II.- III. tř. a pro místní komunikace I.-IV. tř. ve svém správním obvodu ve smyslu § 77, zákona č. 361/2000 Sb. ve znění pozdějších předpisů, přechodnou úpravu silničního provozu z důvodu vlastních stavebních prací v souvislosti s akcí:

„Stará Ves nad Ondřejnicí – odkanalizování obce, II. etapa“,
část stavby, týkající se silnice III/4787 ulice Proskovické.

Podmínky stanovení:

1. Stanovení bude provedeno podle v příloze doloženého dopravního značení, ověřeného Policií ČR ÚO DI Frýdek-Místek, včetně podmínek, pod č.j. KRPT-46242-2/ČJ-2021-070206 ze dne 26. 3. 2021.
2. Po uplynutí doby stanovené v bodě č. 6 tohoto příkazu bude dopravní značení a zařízení včetně změn v této souvislosti vyvolaných uvedeno do původního stavu.
3. Dopravní značení a zařízení užitá podle tohoto stanovení musí splňovat ustanovení § 62 odstavce 6 dopravního zákona a vyhlášky č. 294/2015 Sb. provádějící dopravní zákon, musí být v souladu se zásadami pro jeho provádění a umístování, TP 66, musí být v reflexní úpravě podle ČSN EN 12899-1 a ČSN EN 1436 a lze použít výhradně dopravní značky a zařízení schválené k užívání na pozemních komunikacích Ministerstvem dopravy ČR.
4. Značení instalované podle stanovení s výjimkou změn stávajících značek bude provedeno přenosným svislým dopravním značením na červenobíle pruhovaných nosičích, bude respektovat průjezdný (průchozí) profil a rovněž respektovat práva vlastníků objektů a nemovitostí na silničním pozemku i mimo něj.
5. Dopravní značení na silnicích II.- III. tř. a místních komunikacích I. a IV. tř. dle tohoto stanovení bude realizováno výhradně až po převzetí dotčeného úseku komunikace k realizaci od vlastníka, resp. od jejího správce, po uvedení do původního stavu bude zajištěno předání zpět vlastníkovi (správci).
6. Termín realizace: stavební práce proběhnou v době **od 6. 4. 2021 do 18. 5. 2021.**
7. Po dobu uvedenou v bodě č. 6 bude dopravní značení a zařízení udržováno ve stavu odpovídajícím tomuto stanovení a platným zásadám pro jeho provádění.

8. Dočasné dopravní značení provede firma STASPO spol. s r.o., IČ 41035704 se sídlem Těšínská 254, 716 00 Ostrava-Radvanice. Odpovědnou osobou byl ustanoven pan Ing. Bohumil Holečko, tel. 603 447 169.

Poučení:

Toto stanovení dopravního značení nenahrazuje povolení silničního správního orgánu k užívání komunikace jiným než obvyklým způsobem podle § 25 silničního zákona anebo k uzavěře podle § 24 téhož zákona. Pokud výsledkem řízení ve věci uvedených povolení je odlišná organizace dopravy než odpovídá tomuto stanovení, jiná omezení silničního provozu a podobně, musí zodpovědná osoba zajistit změnu stanovení, kterým se značení pro danou akci stanoví, jinak je toto stanovení neplatné a oprávnění z něj vyplývající zanikají.

Odbor dopravy Magistrátu města Ostravy si vyhrazuje právo toto stanovení změnit, doplnit nebo zrušit, bude-li to vyžadovat veřejný zájem.

Odůvodnění:

Účelem tohoto opatření obecné povahy má být umístění dočasného dopravního značení v souvislosti s dopravním zajištěním bezpečnosti silničního provozu během výše uvedené akce.

Projekt dopravního značení byl projednán s Policií ČR ÚO DI Frýdek-Místek bez zásadních námitek.

Rozhodnutí o námitkách:

Podle ustanovení § 77 odst. 5 dopravního zákona při stanovení přechodné úpravy provozu na pozemních komunikacích příslušný správní úřad nedoručuje návrh opatření obecné povahy a nevyzývá dotčené osoby k podávání připomínek nebo námitek.

Poučení o odvolání:

Proti opatření obecné povahy nelze podat opravný prostředek (§ 173 odst. 2 správního řádu). Opatření obecné povahy nabývá účinnosti pátým dnem po dni vyvěšení veřejné vyhlášky (§ 77 odst. 5 dopravního zákona).

„otisk úředního razítka“

Ing. Břetislav Glumbík, v.r.
vedoucí odboru dopravy

Za správnost vyhotovení:
Ing. Vladislav Ševčák
referent odboru dopravy


Přílohy: situace dopravního značení a vyjádření Policie ČR ÚO DI Frýdek-Místek dle textu.

Úřad obce Stará ves nad Ondřejnicí a Středisko informačních služeb Magistrátu města Ostravy žádáme, aby tuto veřejnou vyhlášku vystavily na dobu 15 dnů na svých úředních deskách a po uplynutí této doby zaslaly zpět s potvrzením o době vyvěšení.

Rozdělovník:

1. Policie ČR ÚO DI Frýdek-Místek, Beskydská 2061, 738 19 Frýdek-Místek
2. Obec Stará Ves nad Ondřejnicí, Zámecká 1, 739 23 Stará Ves nad Ondřejnicí
3. Správa silnic Moravskoslezského kraje, středisko Ostrava, Úprkova 1, 702 23 Ostrava-Přivoz
4. STASPO spol. s r.o., Těšínská 254, 716 00 Ostrava-Radvanice
5. MMO, odbor vnitřních věcí, odd. SIS - zde

Příloha č. 2 k č.j.: KRPT-46242-2/ČJ-2021-070206
 Příloha je nedílnou součástí stanoviska PCR v němž
 jsou uvedeny podmínky, které musí být splněny.

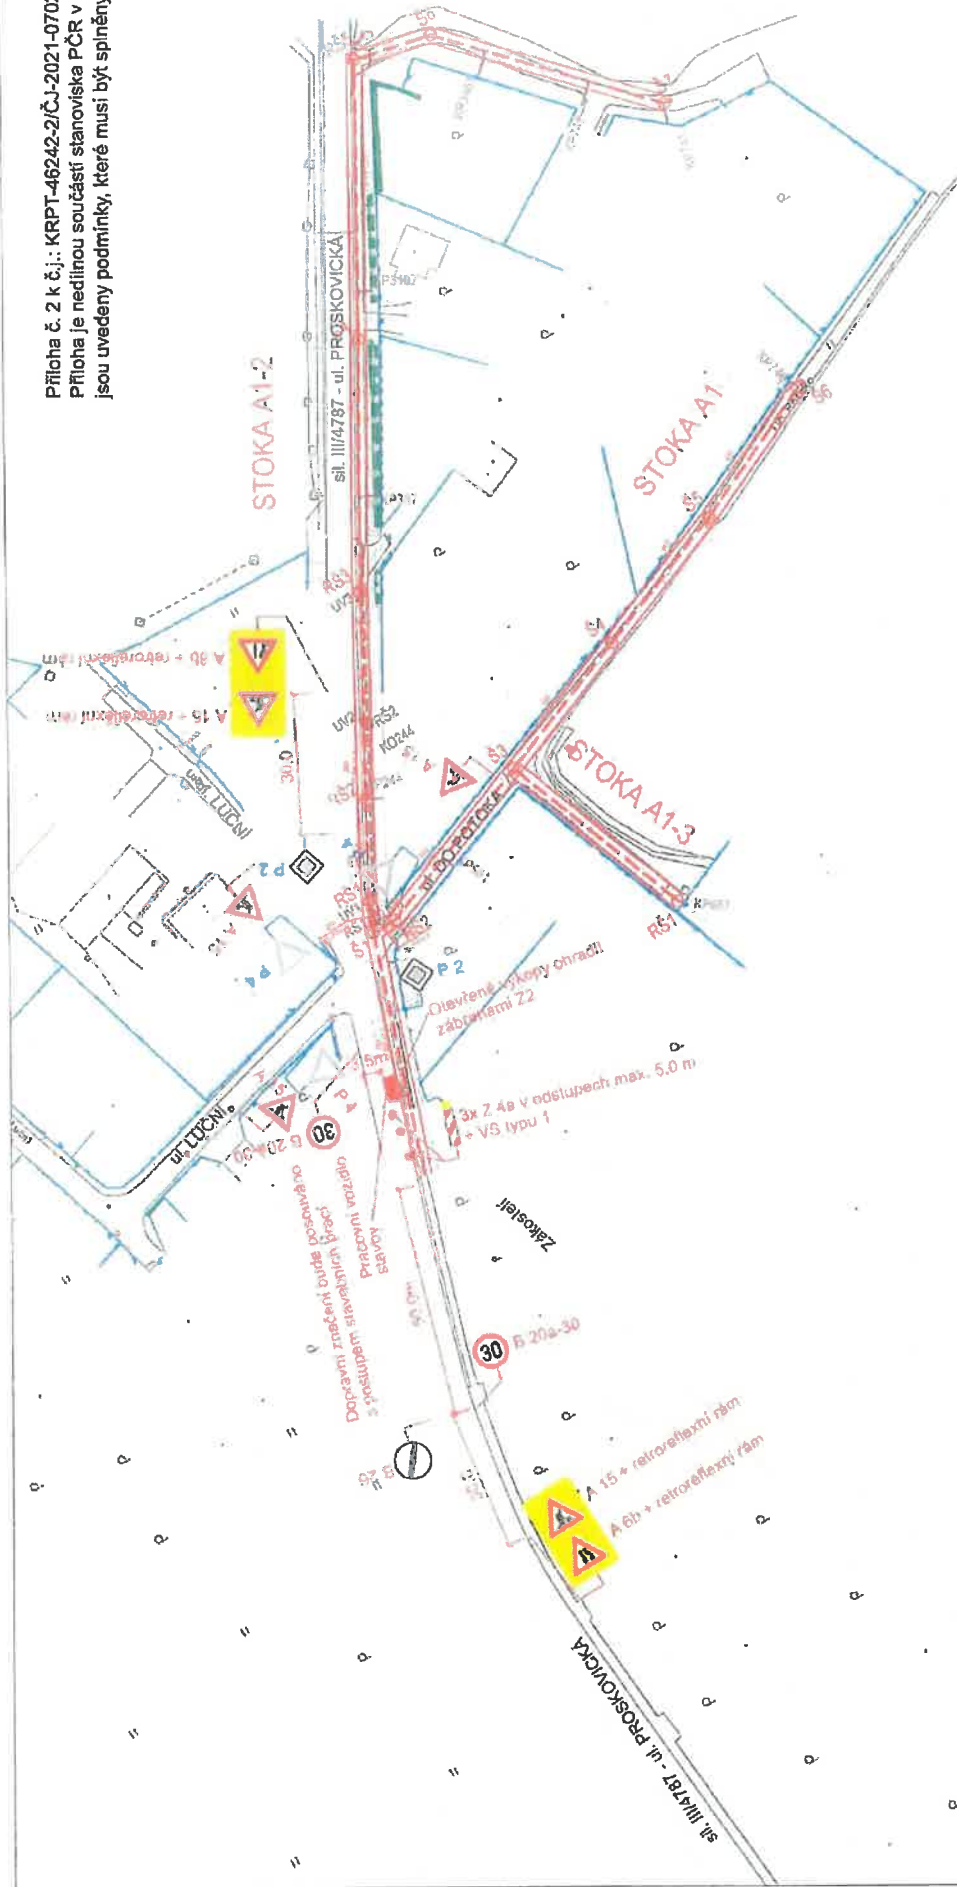

LEGENDA :

P 4 STÁVAJÍCÍ SVISLÉ DOPRAVNÍ ZNAČENÍ



B 20a **30** NAVRŽENÉ PŘECHODNÉ SVISLÉ DOPRAVNÍ ZNAČENÍ

POZNÁMKA :

STÁVAJÍCÍ DOPRAVNÍ ZNAČENÍ JE ZAKRESLENO
 V ROZSAHU NUTNÉM PRO NAVRŽ.

Zadání	JIRÍ BRĚNEK
Vypracoval	JIRÍ BRĚNEK
Kontrola	JIRÍ BRĚNEK
Revize	JIRÍ BRĚNEK
Stav	STARÁ VES NAD ONDŘEJNICÍ - ODKANALIZOVÁNÍ OBCE, II. ETAPA PŘECHODNÉ DOPRAVNÍ ZNAČENÍ
Objekt	STOKA A1-2 Sil. III/4787 - ul. Proskovická - usměrňovací provozu, 2. úsek, vztrovný výřez
Projektant	STAVOP spol. s r.o., Těšínská 254 716 00 Ostrava - Rákosnice
Objekt	Duben, 2020
Pracovní číslo	1 - 1000
Archivní číslo	1532019
Číslo	9

oprac. ing. Martin Kuboň 24.07.2021 15:46:28
 Digitálně podepsán
 www.ing.martin.kubon.cz
 POUŽITÍ DIGITÁLNÍHO PODPISU
 Dle zákona č. 268/2009 Sb.

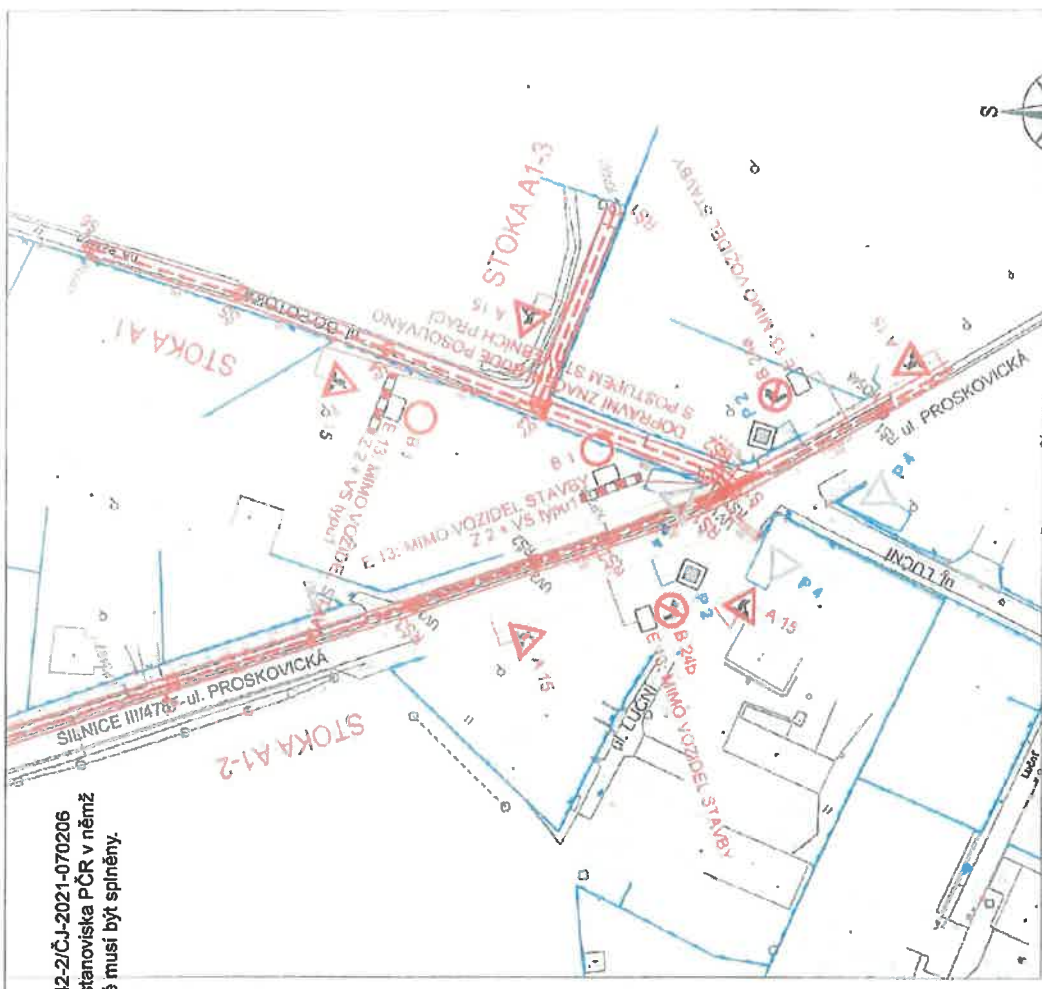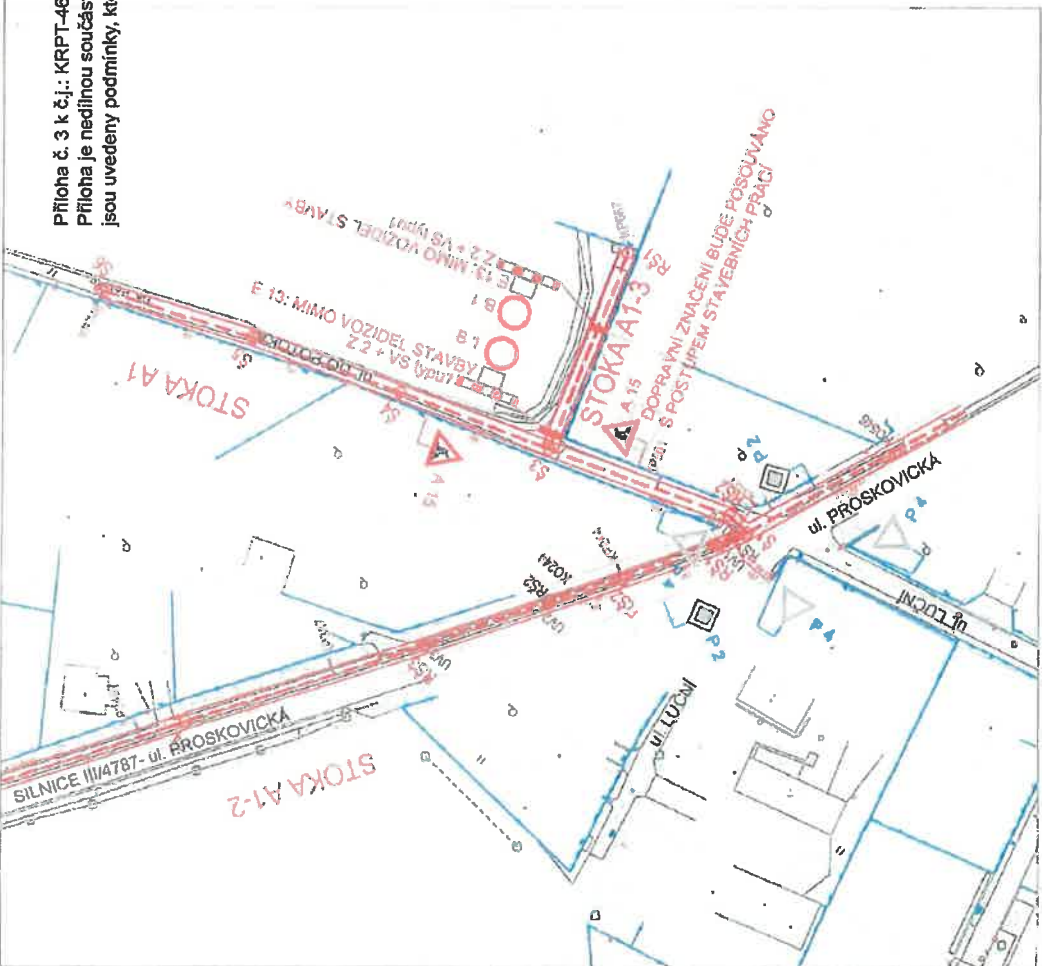

Příloha č. 3 k č.j.: KRPT-46242-2/J-2021-070206
 Příloha je nedílnou součástí stanoviska PČR v němž
 jsou uvedeny podmínky, které musí být splněny.



LEGENDA :

- P 4 STAVAJÍCÍ SVISLÉ DOPRAVNÍ ZNAČENÍ
- B 20a 30 NAVRŽENÉ PŘECHODNÉ SVISLÉ DOPRAVNÍ ZNAČENÍ

Žadce projektant	JIRÍ BRENEK	Stavba	STOKA A1, A1-3
Upravení a mal	JIRÍ BRENEK	Datum	Duben, 2020
Čerch	JIRÍ BRENEK	Stavba	1 : 2000
Číslo		Číslo listu	153/2019
STARA VES NAD ONDŘEJNICÍ - ODKANALIZOVÁNÍ OBCE, II. ETAPA PŘECHODNÉ DOPRAVNÍ ZNAČENÍ		STASPO spol. s r.o., Tělnická 254 Přerov, 716 00 Opatowitz - Radvanice	
Mířidat		20	
Uř. Do Policka - uzavřít komunikaci, 1. a 2. úsek, vztahový výkres			

opor. Ing. Marín Kuboš
 20.03.2021 15:48:31
 Digitálně podepsal:
 opor. Ing. Marín Kuboš
 Podpisová klíčová sada: 447
 Digitálně podepsáno