



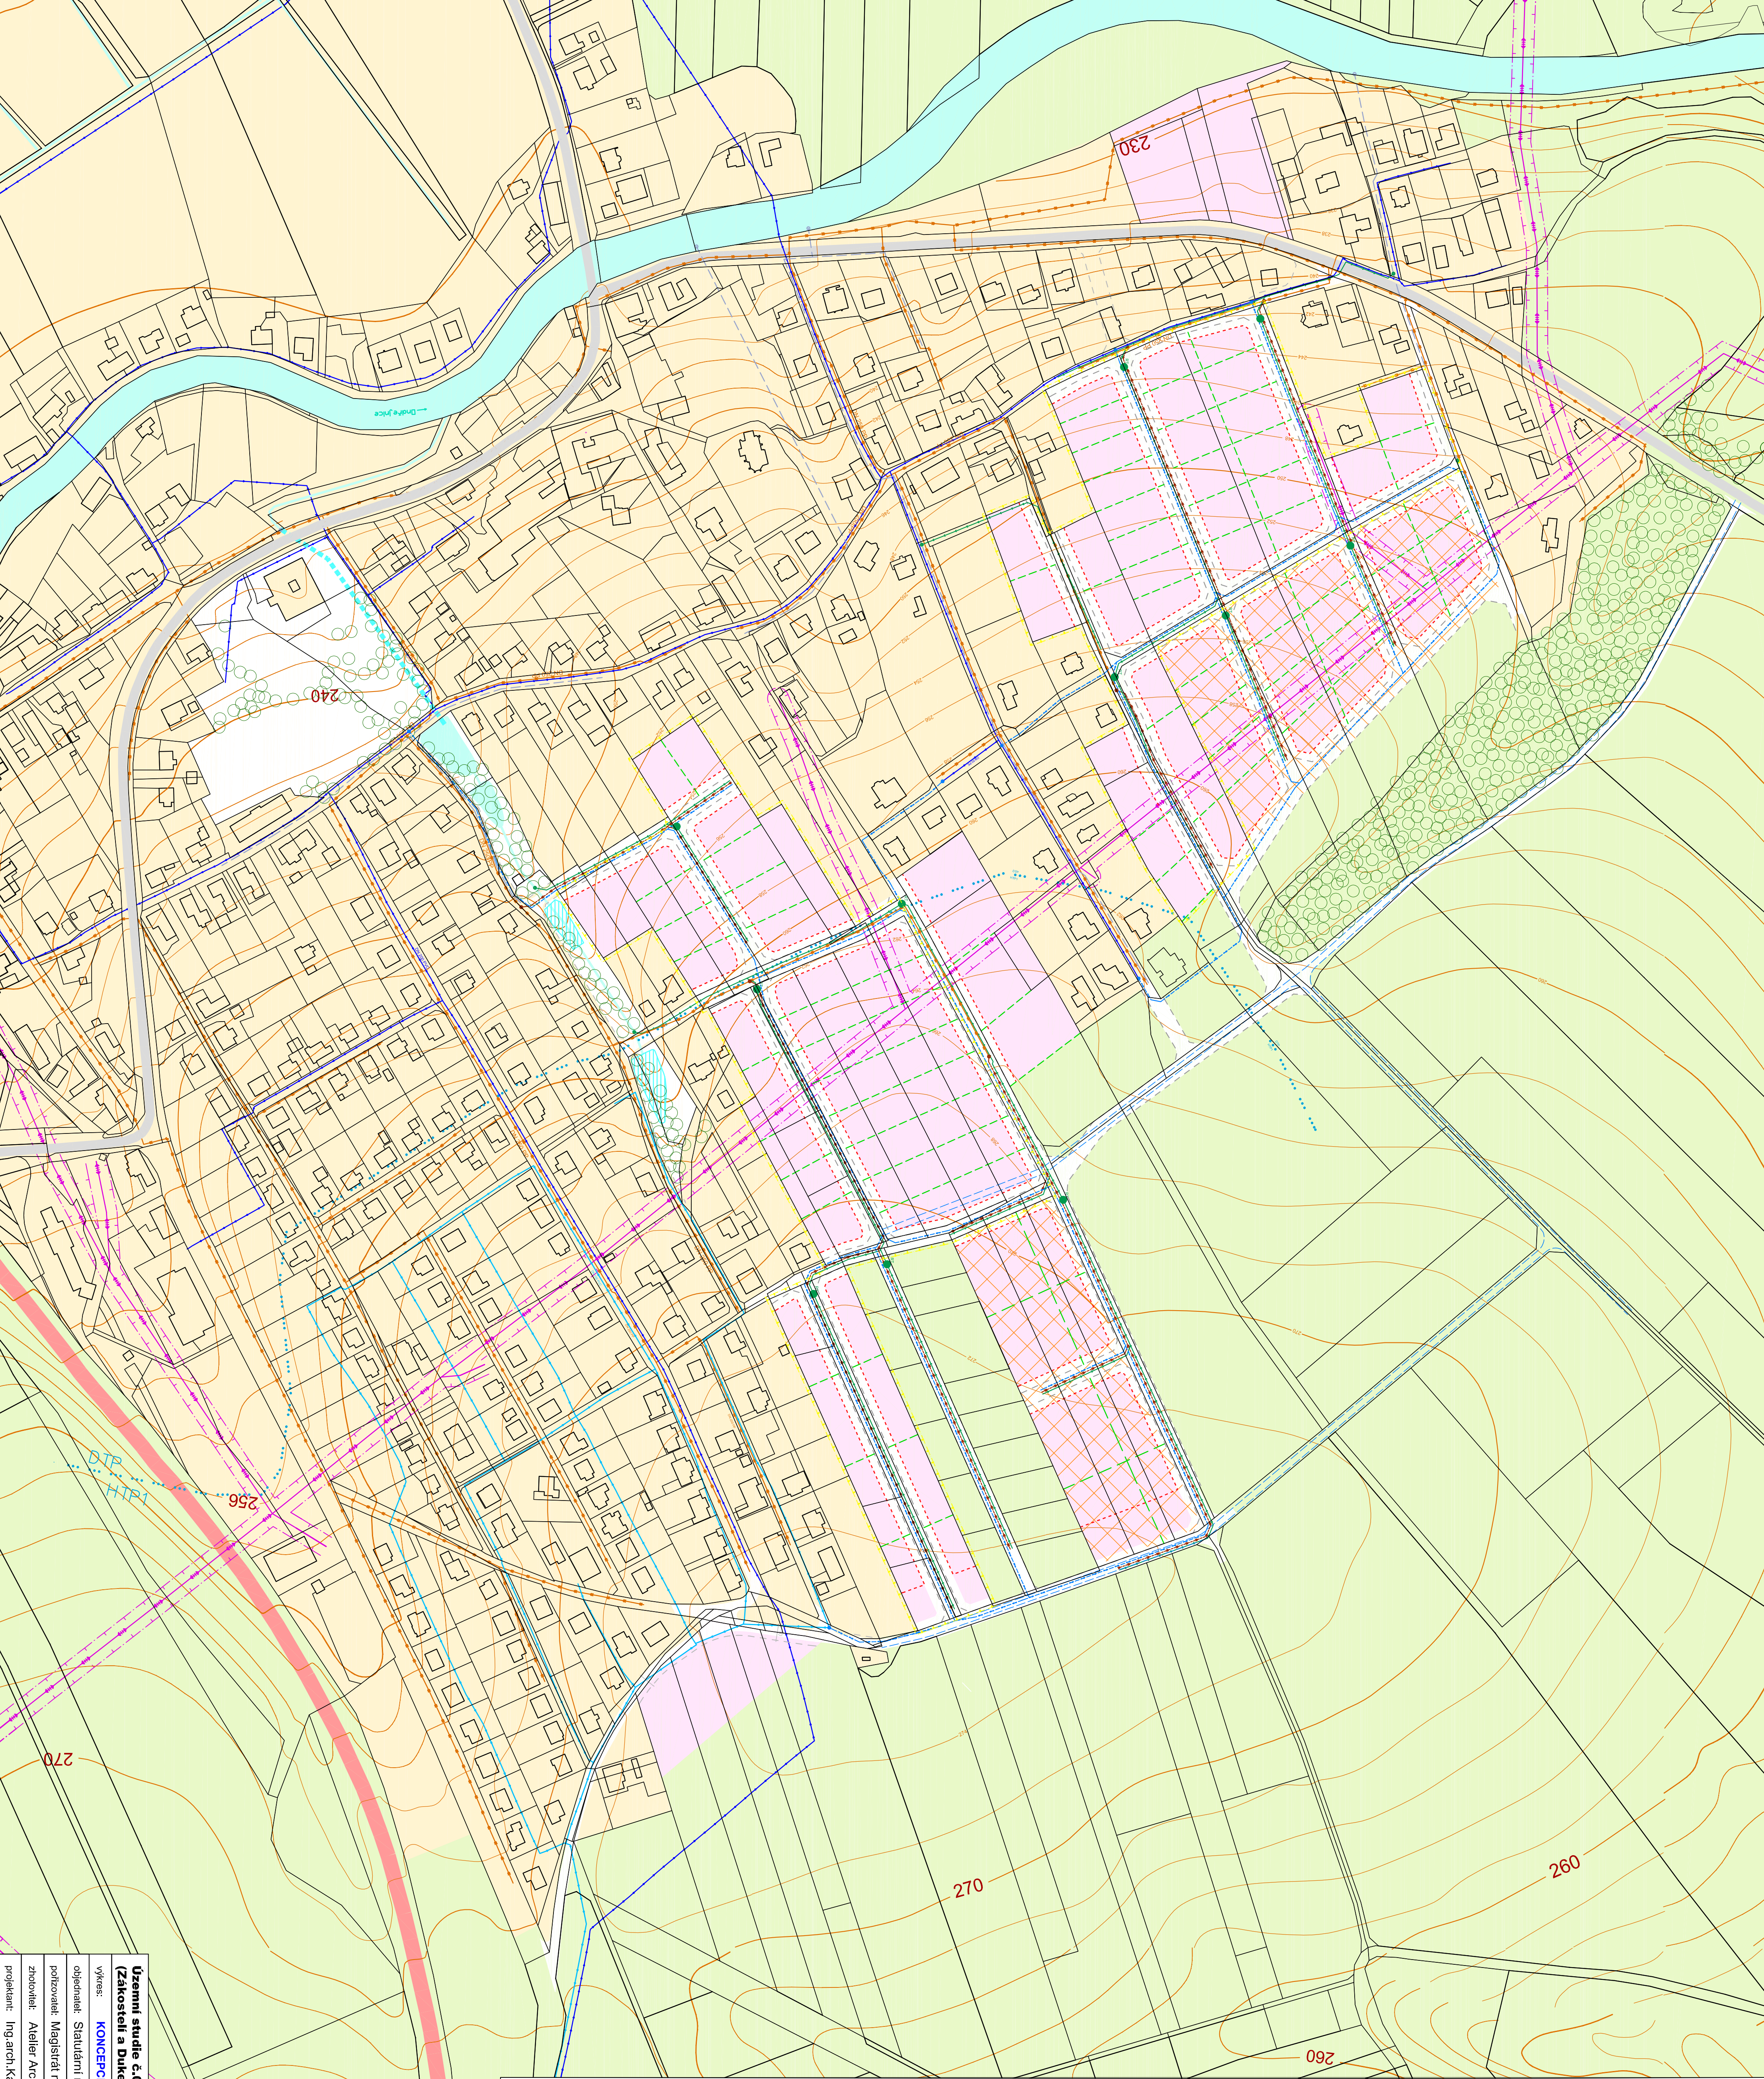


LEGENDA

- katastrální mapa
- připravované stavby
- výškopis
- hranice řešení územní studie
- silnice I. třídy
- silnice III. třídy
- rezerva pro bydlení-výhled
- vodní plochy a toky
- zastřešený tok
- záměr na obnovu rybníční kaskády
- zastavěné území
- nezastavěné území
- vzrostlá zeleň
- Hlavní zásady využití území**
- plochy bydlení
- plochy veřejných prostranství
- úliční čára - vymezení veřejného prostranství
- stavební čára pevná
- SMĚRNÉ A BILANČNÍ ÚDAJE**
- možné dělení stavebních pozemků
- ŠIRŠÍ VZTAHY** - návrh mimo ř.ú. studie
- plán společných zařízení - komunikace dle KPÚP-SZ
- úliční čára - vymezení veřejného prostranství
- ENERGETIKA - STAV**
- horní vedení VN vč. ochranného pásma
- ZASOBOVÁNÍ VODOU - STAV**
- vodovod dolní tlakové pásmo
- vodovod dolní tlakové pásmo
- vododjem
- hranice tlakového pásma
- ZASOBOVÁNÍ VODOU - NÁVRH**
- vodovod
- KANALIZACE - STAV**
- společková kanalizace
- jednotná nebo dešťová kanalizace
- KANALIZACE - NÁVRH**
- kanalizace dešťová
- retenční nádrž se vsakováním
- kanalizace splošková

KLAD MAPOVÝCH SEKCI - Bílovec

MĚŘÍTKO 1:1 000

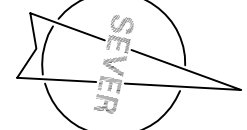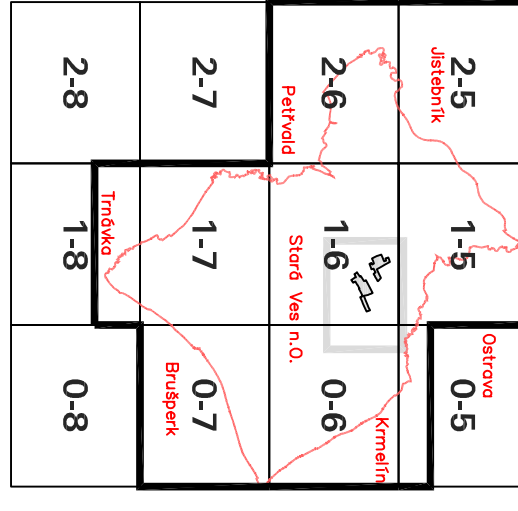

Územní studie č.02/2015/IZ/IV pro lokalitu Z1 (Zakostelí a Dukelská čtvrť), Stará Ves nad Ondřejnicí		KONCEPCE VODNÍHO HOSPODÁŘSTVÍ	
objednatel: Statutární město Ostrava	vykreslil: 03	projektant: Ing.arch.Kateřina Buschová, autorizovaný architekt ČKA 3017	č.zakázky: 1180-15
projektoval: Magistrát města Ostravy, Úřad ASŘ	měřil: 1:2000		
zhotovitel: Atelier Arcoplan Ostrava s.r.o.	formát: A1		
	datum: 7/2016		