STARÁ VES NAD ONDŘEJNICÍ

ÚZEMNÍ PLÁN - ÚPLNÉ ZNĚNÍ PO ZMĚNĚ Č. 1

I.2.d) HLAVNÍ VÝKRES - KONCEPCE VODNÍHO HOSPODÁŘSTVÍ

STAV	NÁVRH	
✓		HLAVNÍ VODOVODNÍ ŘADY PITNÉ VODY
✓	✓	ŘADY PITNÉ VODY – DOLNÍ TLAKOVÉ PÁSMO
✓	✓	ŘADY PITNÉ VODY – HORNÍ TLAKOVÉ PÁSMO
VDJ		ZEMNÍ VODOJEM
ATS		AUTOMATICKÁ TLAKOVÁ STANICE
HTP / DTP		HRANICE TLAKOVÉHO PÁSMA
VO		HYDROGEOLOGICKÝ VRT
✓		JEDNOTNÁ KANALIZACE
✓	✓	SPLAŠKOVÁ KANALIZACE
✓	✓	VÝTLAČNÁ KANALIZACE
ČOV	ČOV	ČISTÍRNA ODPADNÍCH VOD
ČS	ČS	ČERPACÍ STANICE ODPADNÍCH VOD
✓	✓	VÝÚSTNÍ OBJEKT KANALIZACE
	✓	PROTIPOVODŇOVÉ OPATŘENÍ – REVITALIZACE TOKU

STAV	NÁVRH	
✓		HRANICE OBCE
✓		KATASTRÁLNÍ HRANICE
	✓	ZASTAVITELNÉ PLOCHY PRO BYDLENÍ
	✓	ZASTAVITELNÉ A PŘESTAVBOVÉ PLOCHY PRO VÝROBU A TECHNICKOU INFRASTRUKTURU
✓	✓	VODNÍ TOKY A PLOCHY
✓		ZATRUBNĚNÝ POTOK
	✓	VODNÍ TOK KE ZRUŠENÍ

OZNAČENÍ DOKUMENTACE:	ÚZEMNÍ PLÁN STARÁ VES NAD ONDŘEJNICÍ ÚPLNÉ ZNĚNÍ PO ZMĚNĚ Č. 1	Ing.Arch.Miroslav Hudák Okružní 621/17, 739 32 Vratimov mirek.hudak@seznam.cz tel.: +420 777 281 846	
OBJEDNATEL:	OBEC STARÁ VES NAD ONDŘEJNICÍ		
POŘIZOVATEL:	MAGISTRÁT MĚSTA OSTRAVY		
ZHOTOVITEL:	Ing.Arch.MIROSLAV HUDÁK		
ZODPOVĚDNÝ PROJEKTANT:	Ing.Arch.MIROSLAV HUDÁK	ZAKÁZKOVÉ ČÍSLO:	180906
ZPRACOVATELÉ:	Ing.Arch.MIROSLAV HUDÁK RNDr.MILAN POLEDNÍK	EXPEDICE:	ČERVEN 2021
		MĚŘÍTKO:	1:5000

KLAD MAPOVÝCH SEKCÍ
MĚŘÍTKA 1:5000 - BÍLOVEC

2-5 Jistebník	1-5	Ostrava 0-5
2-6 Petřvald	1-6 Stará Ves n.O.	0-6 Krmelín
2-7	1-7	0-7 Brušperk
2-8	Trnávka 1-8	0-8
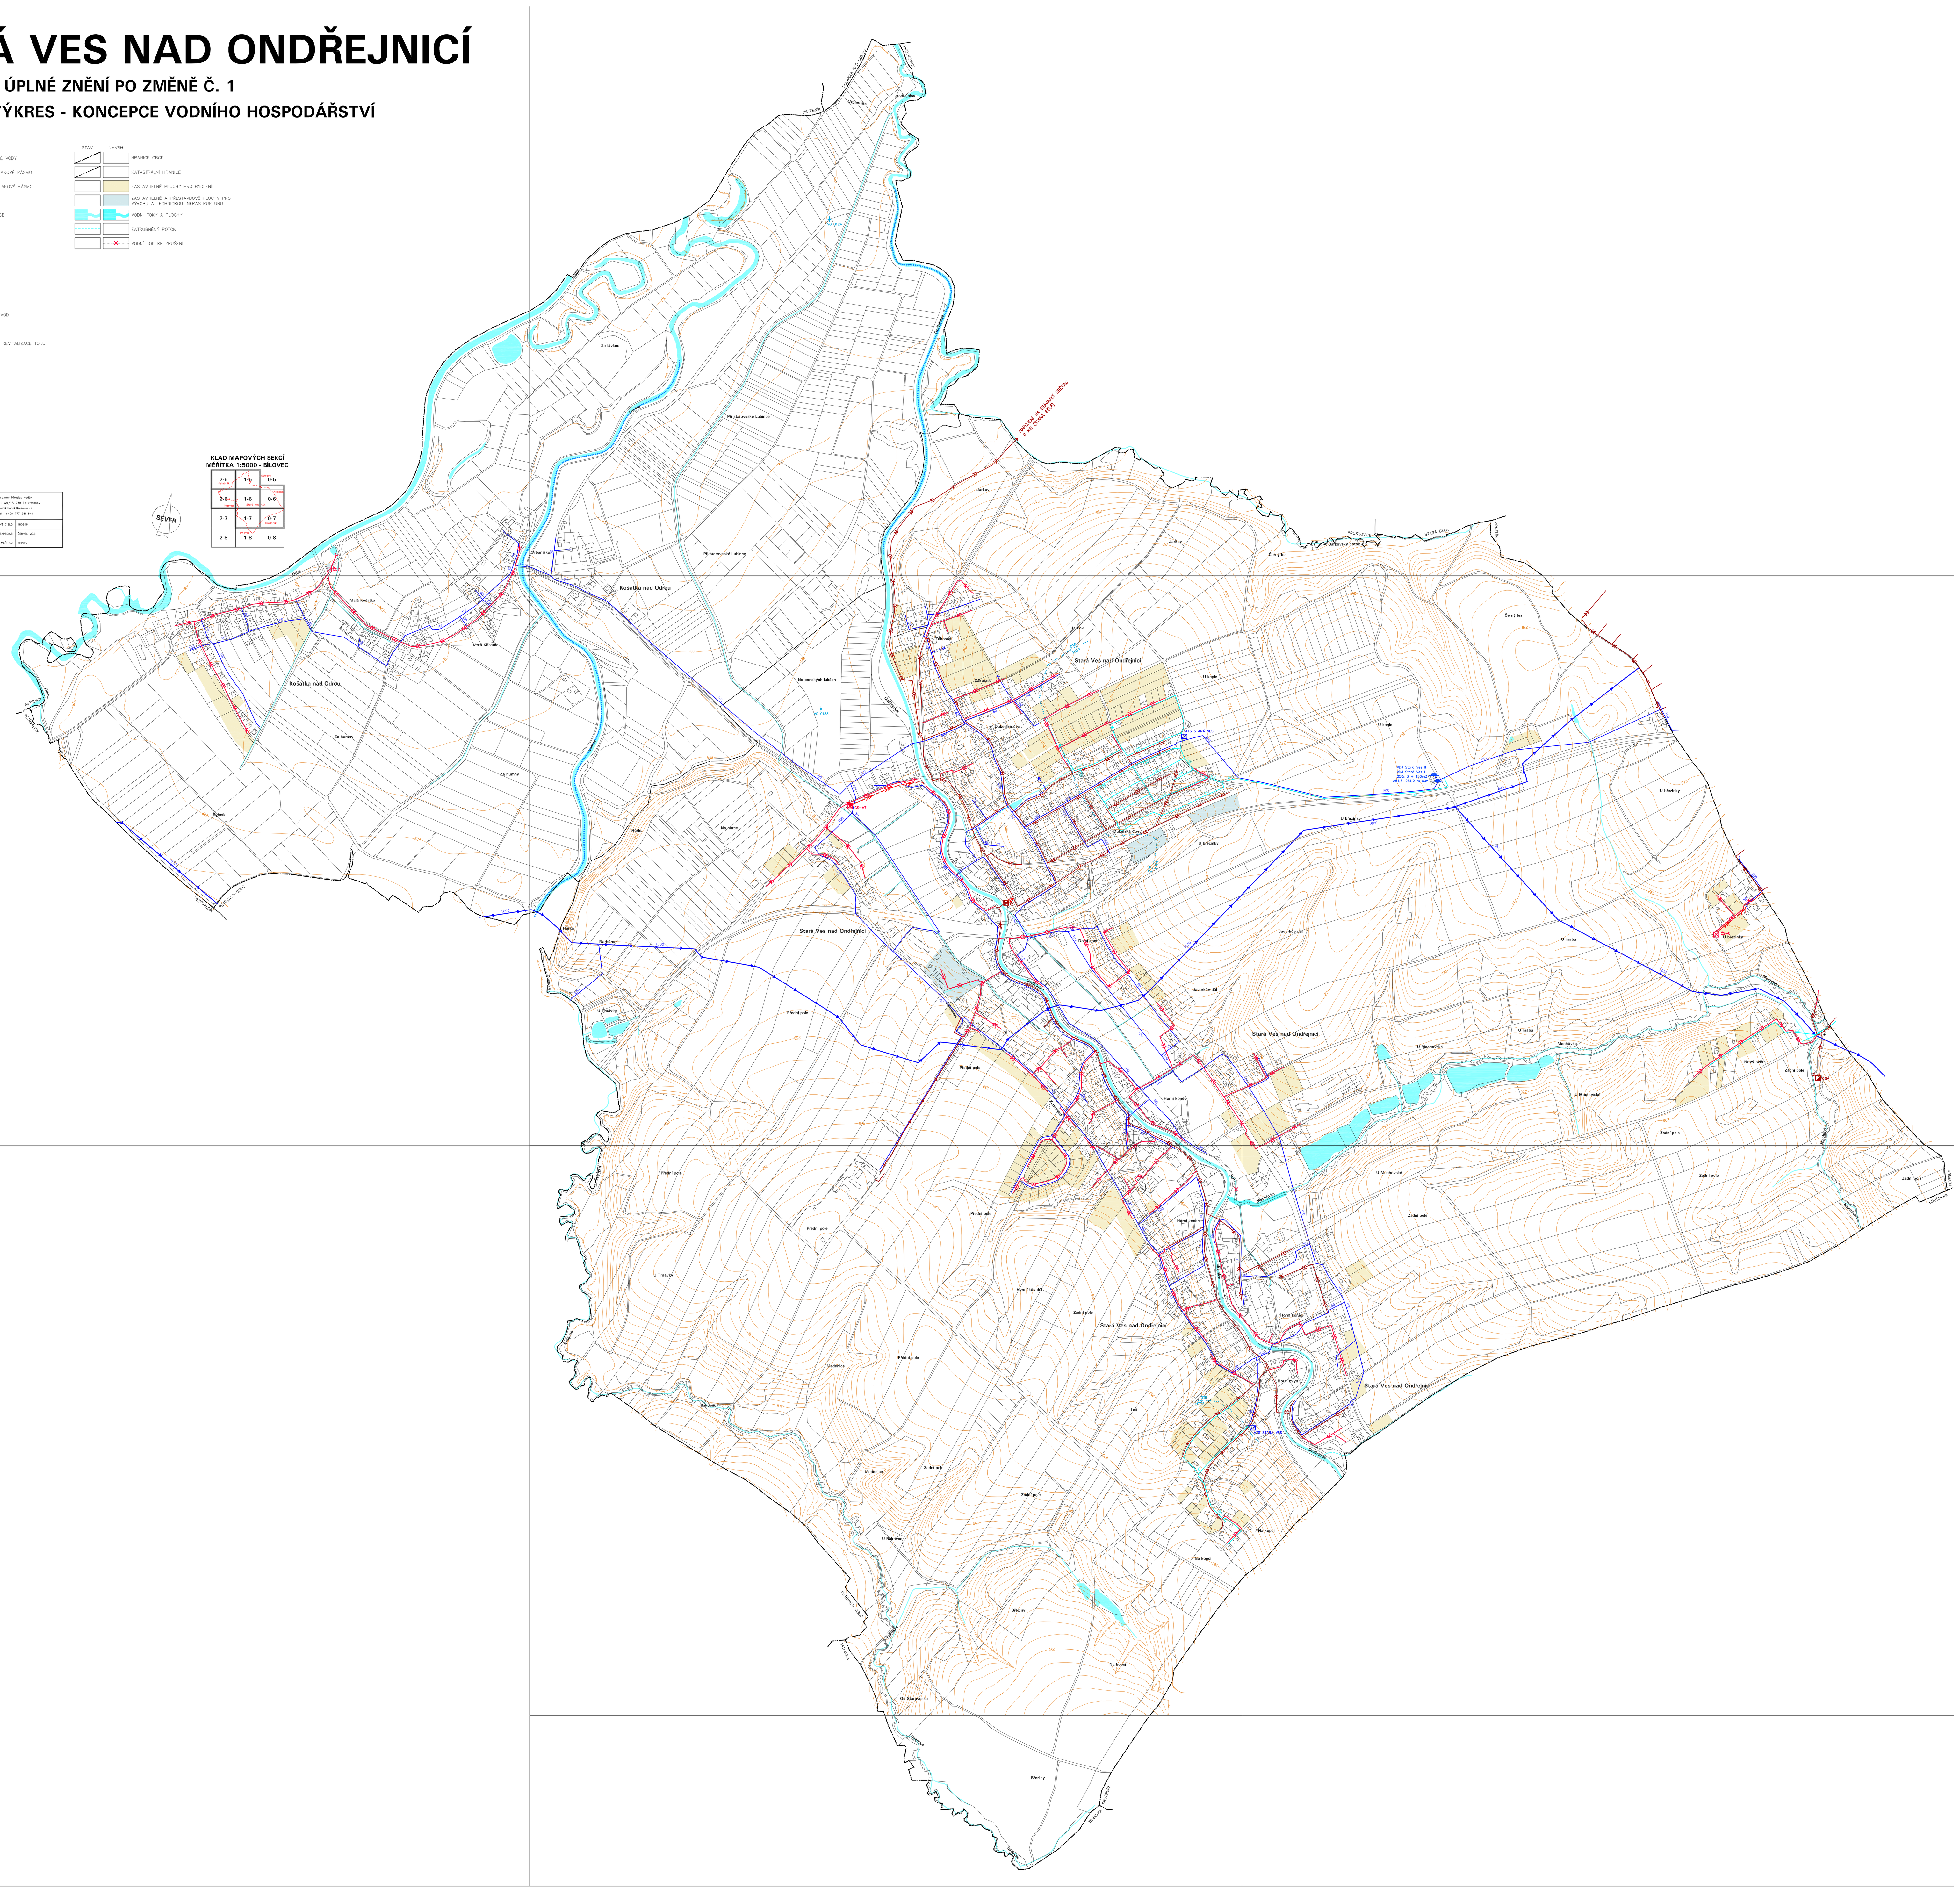
SEVER