
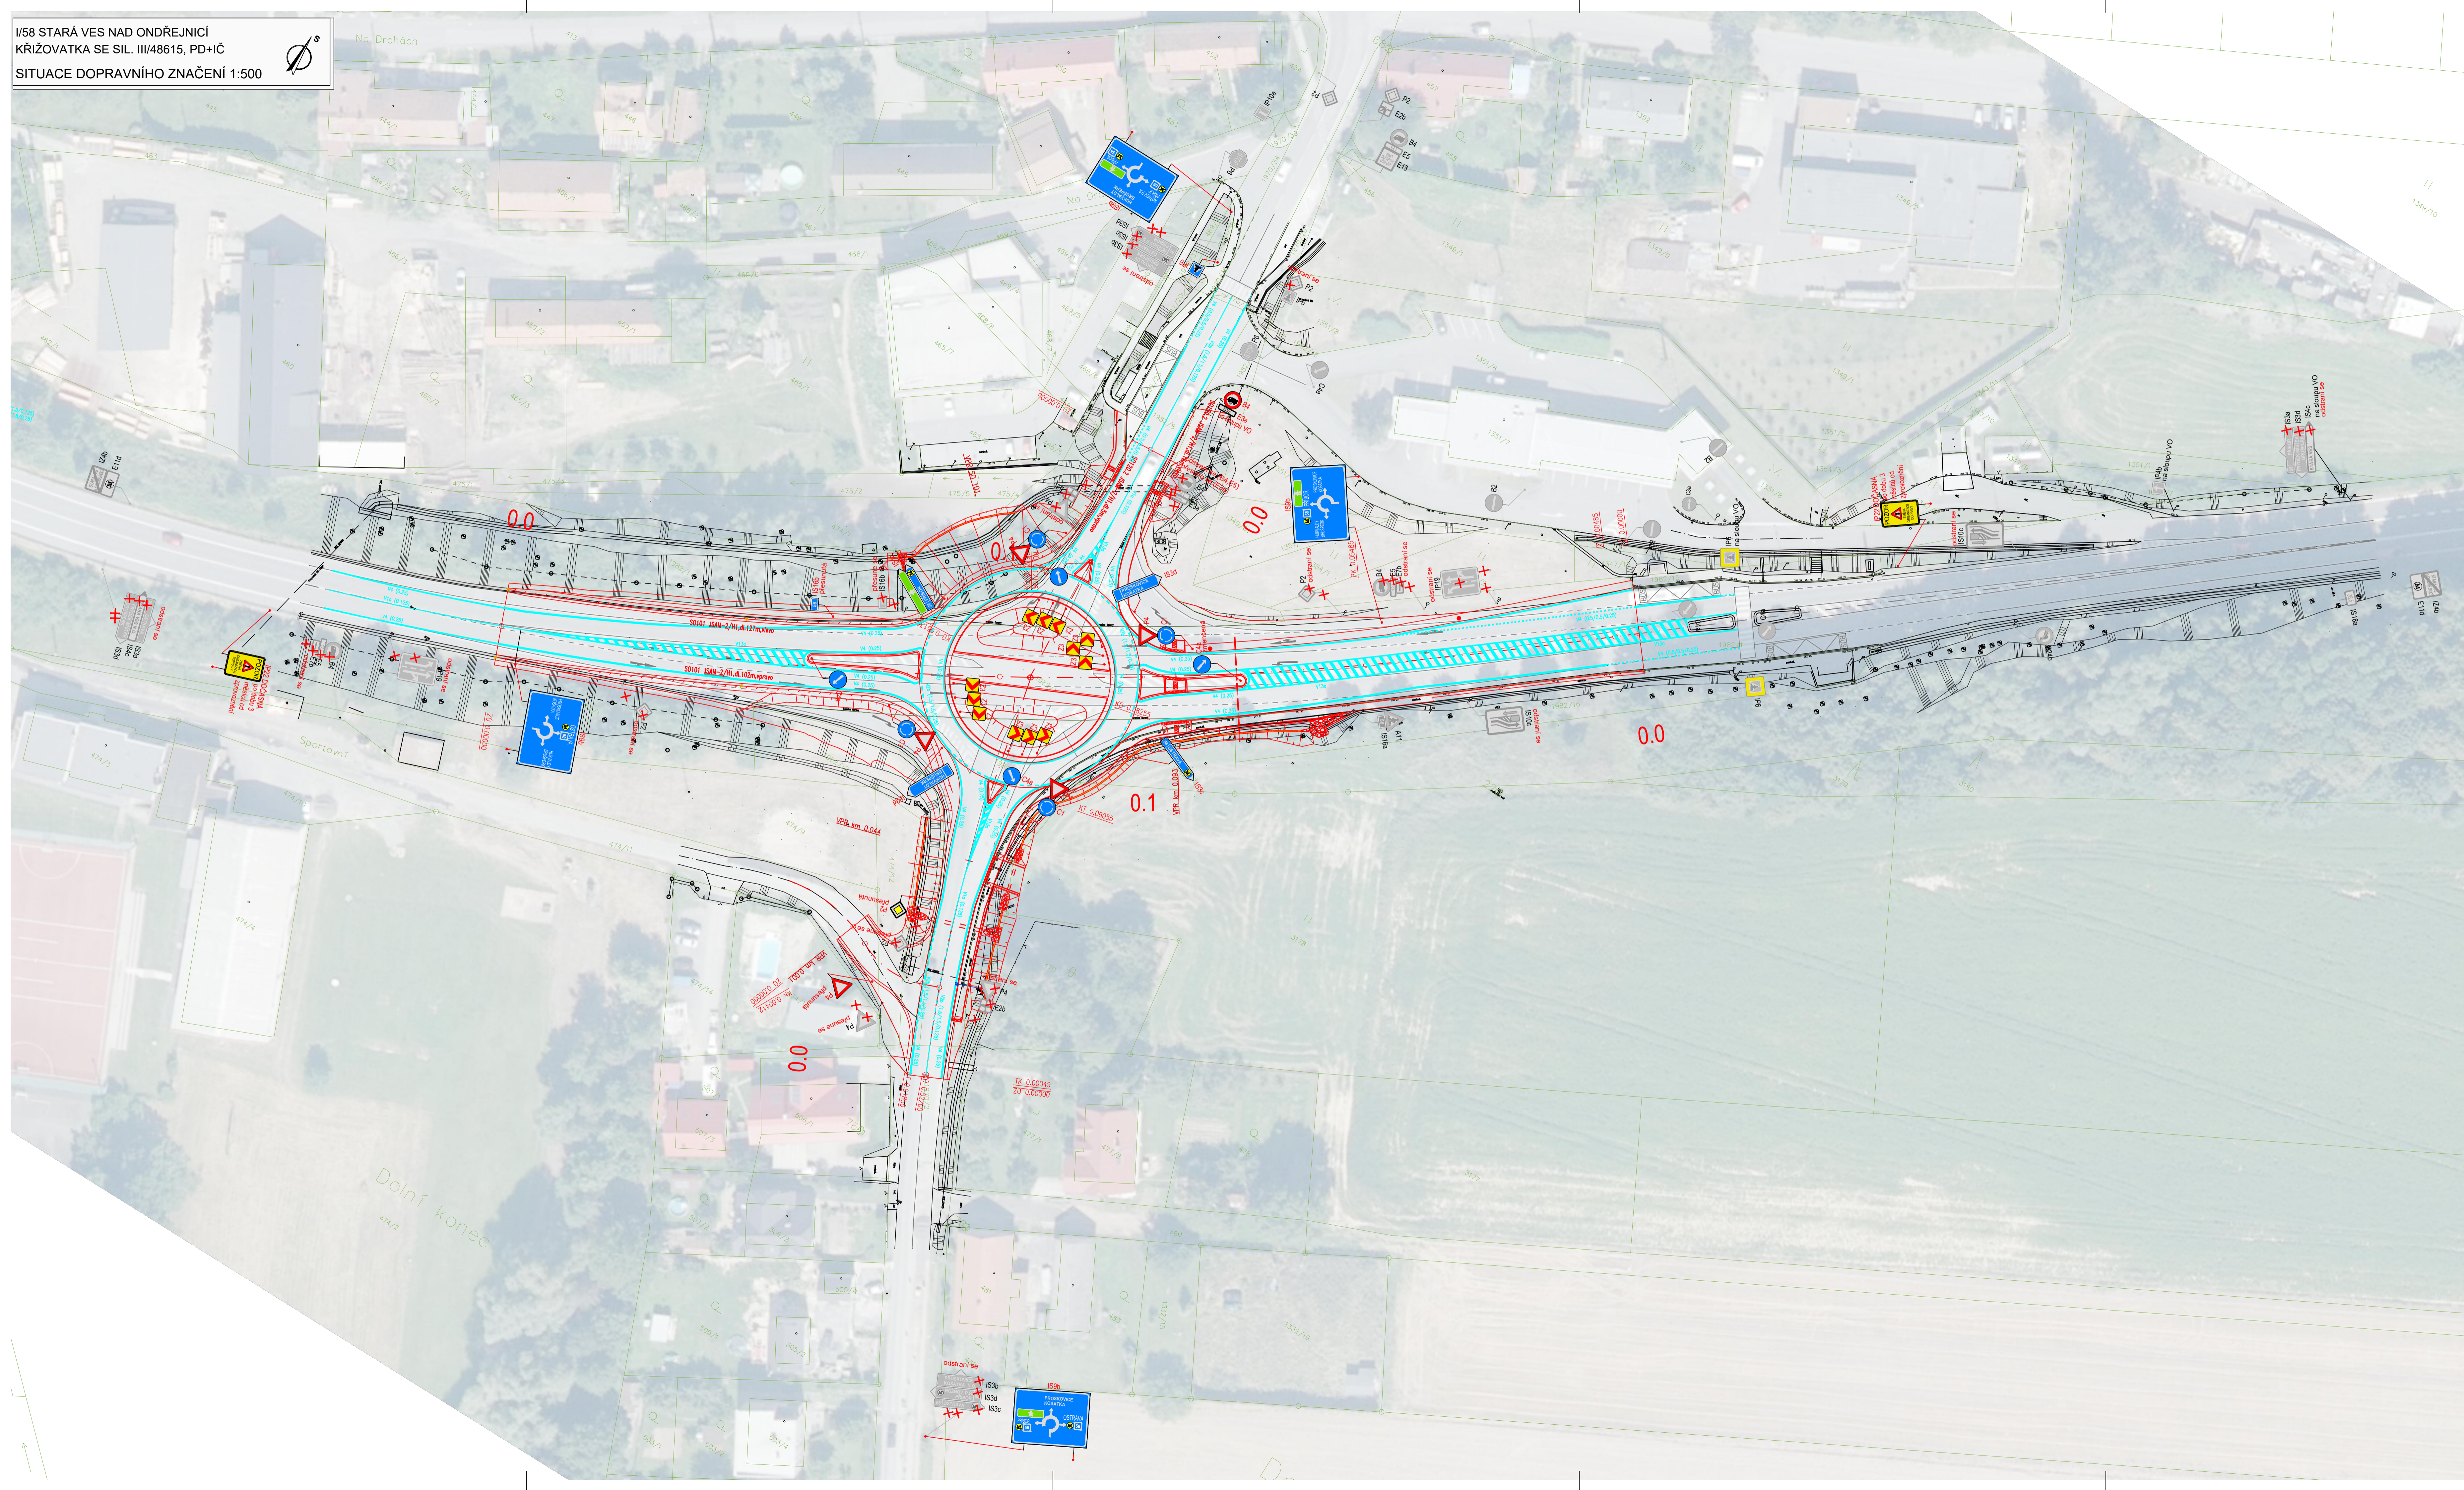


I/58 STARÁ VES NAD ONDŘEJNICÍ
 KRÍŽOVATKA SE SIL. III/48615, PD+IČ
 SITUACE DOPRAVNÍHO ZNAČENÍ 1:500

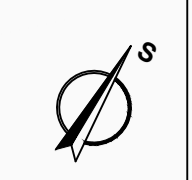

a	Rozšíření rozsahu ČBK na vjezdových rampách okružní křižovatky na ul. I/58 (směr Ostrava a směr Mořnov)	06/2024
s	Doplnění dopravního značení Z 3 (8 ks) a úprava postupu úste ve směru na Mořnov dle požadavku ŘSD	07/2024
sch.	test změny	datum

AKCE			
I/58 STARÁ VES NAD ONDŘEJNICÍ, KRÍŽOVATKA SE SIL. III/48615			
OBJEDNÁVATEL STAVBY	ŘEDITELSTVÍ SILNIC A DÁLNIC s. p. Na Pankrácích 546/16, 140 00 Praha 4 - Nusle Stavbu zajišťuje Správa Ostrava Mojmírovců 5, 709 81 Ostrava	RAZÍTKO	
TDI	PRAGOPROJEKT, a.s. K Ryšánce 1668/16 147 54 Praha 4	DATUM	PODPIS
ZHOTOVITEL STAVBY	Skanska a.s. Křižkova 682/34a 186 00 Praha 8 - Karlín	RAZÍTKO	
ZHOTOVITEL RDS	SHB, akciová společnost sídlo: Masná 1493/8 702 00 Ostrava Hlavní inženýr projektu: Ing. Pavel Jaroš ČKAIT 1104015	DATUM	PODPIS
		RAZÍTKO	
		ČÍSLO ZAKÁZKY	523070
		ARCHIVNÍ ČÍSLO	

SO 101

VÝŠKOVÝ SYSTÉM: Bp SOUŘADNICOVÝ SYSTÉM: SUTSK			
VEDOUČÍ PROJEKTANT	ING. PAVEL JAROŠ		
VYPRACOVAL	ING. LUKÁŠ BOHAČIK		
KONTROLOVAL	ING. MARTIN VENCLIK		
KRAJ: MORAVSKOSLEZSKÝ	K.Ú.: Stará Ves nad Ondřejnicí	DATUM	07/2024
ČÁST DOKUMENTACE		FORMÁT	A4
		MĚŘÍTKO	1:500
		ÚČEL	RDS
		ČÍS. ZAKÁZKY	523070
		ARCHIVNÍ ČÍS.	
PRÍLOHA	SITUACE DOPRAVNÍHO ZNAČENÍ	ČÍS. SOUPRAVY	ČÍS. VÝKRESU
			07

